


План части этажа


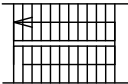

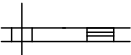
Этаж № 16

Секция № 1

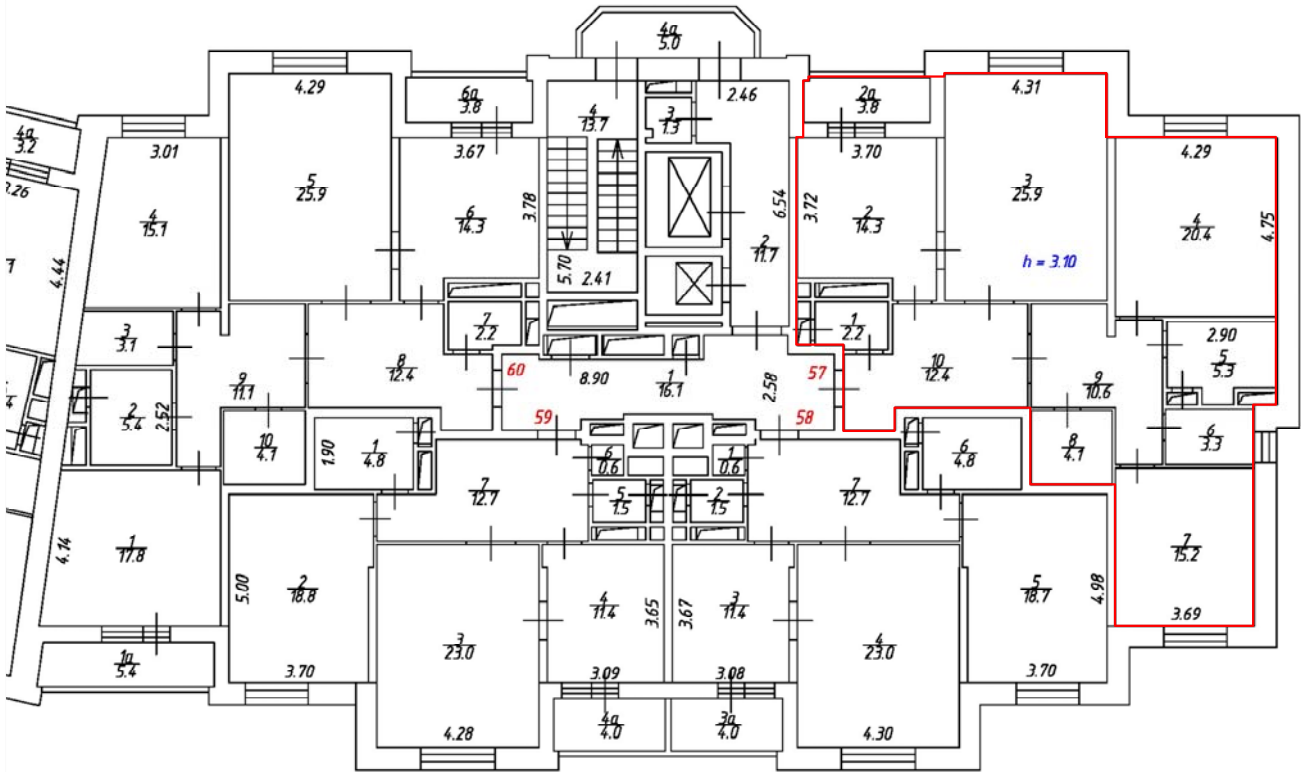

Масштаб 1:200

Условные обозначения:

	<i>граница образуемого помещения</i>		<i>лестница</i>
4.08	<i>линейный размер, м</i>	57	<i>обозначение помещения</i>
	<i>стены, перегородки</i>	$\frac{1}{17.4}$	<i>обозначение и площадь (кв.м) комнаты</i>
	<i>стена с дверью и окном</i>	$h = 3.10$	<i>высота (м)</i>