



План демонтажа перегородок

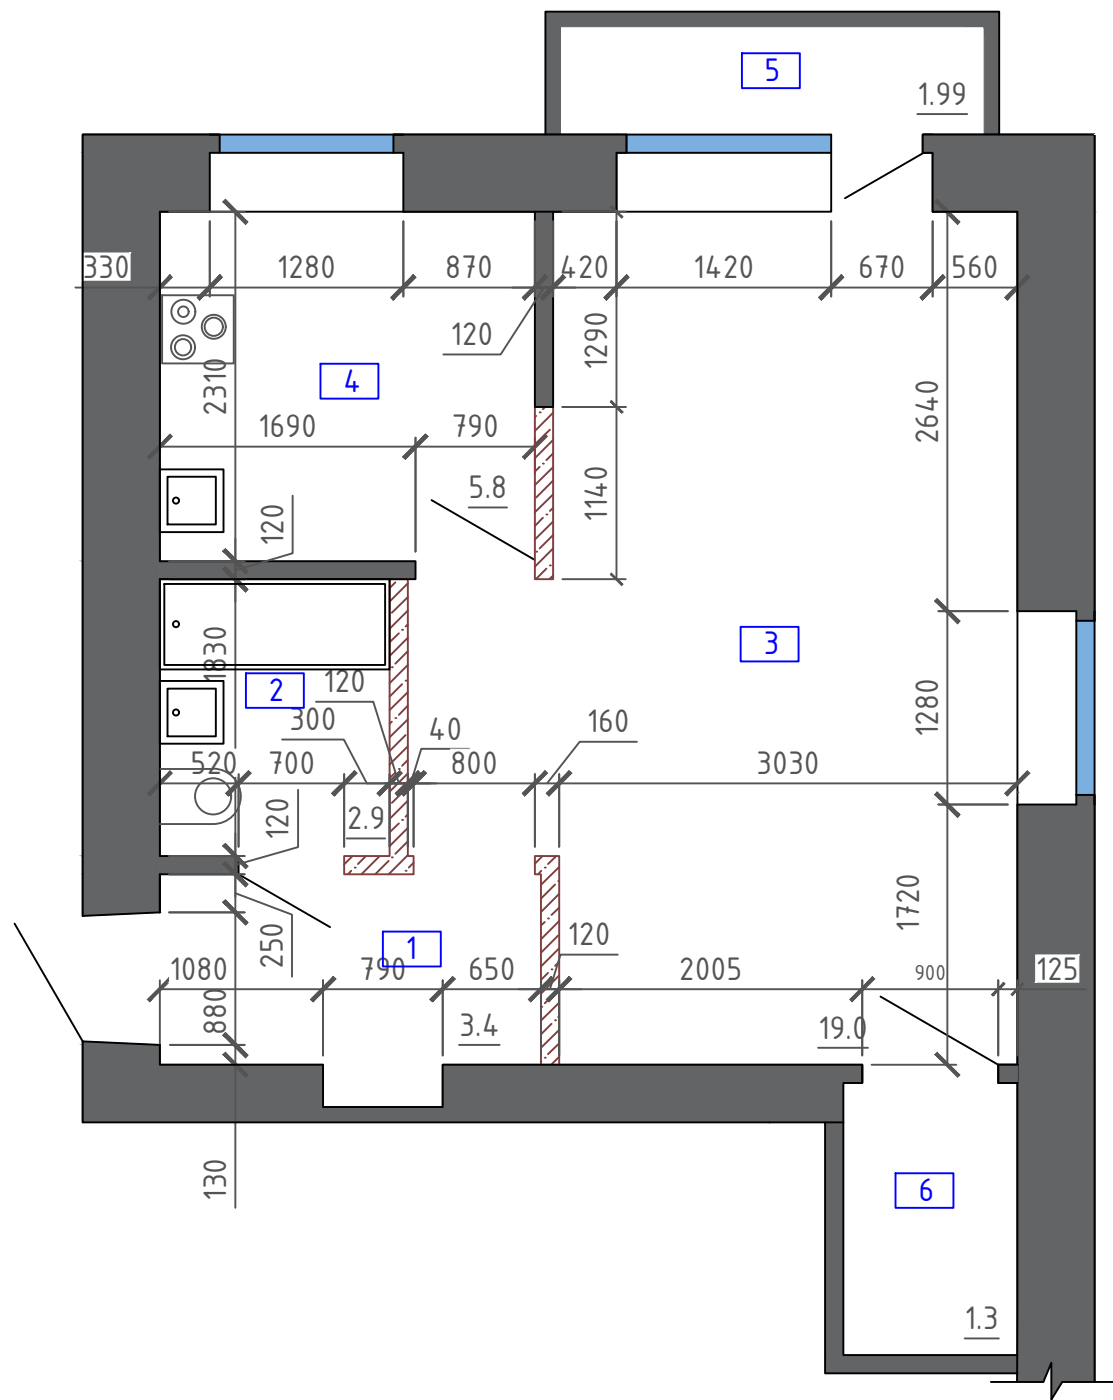

План монтажа перегородок

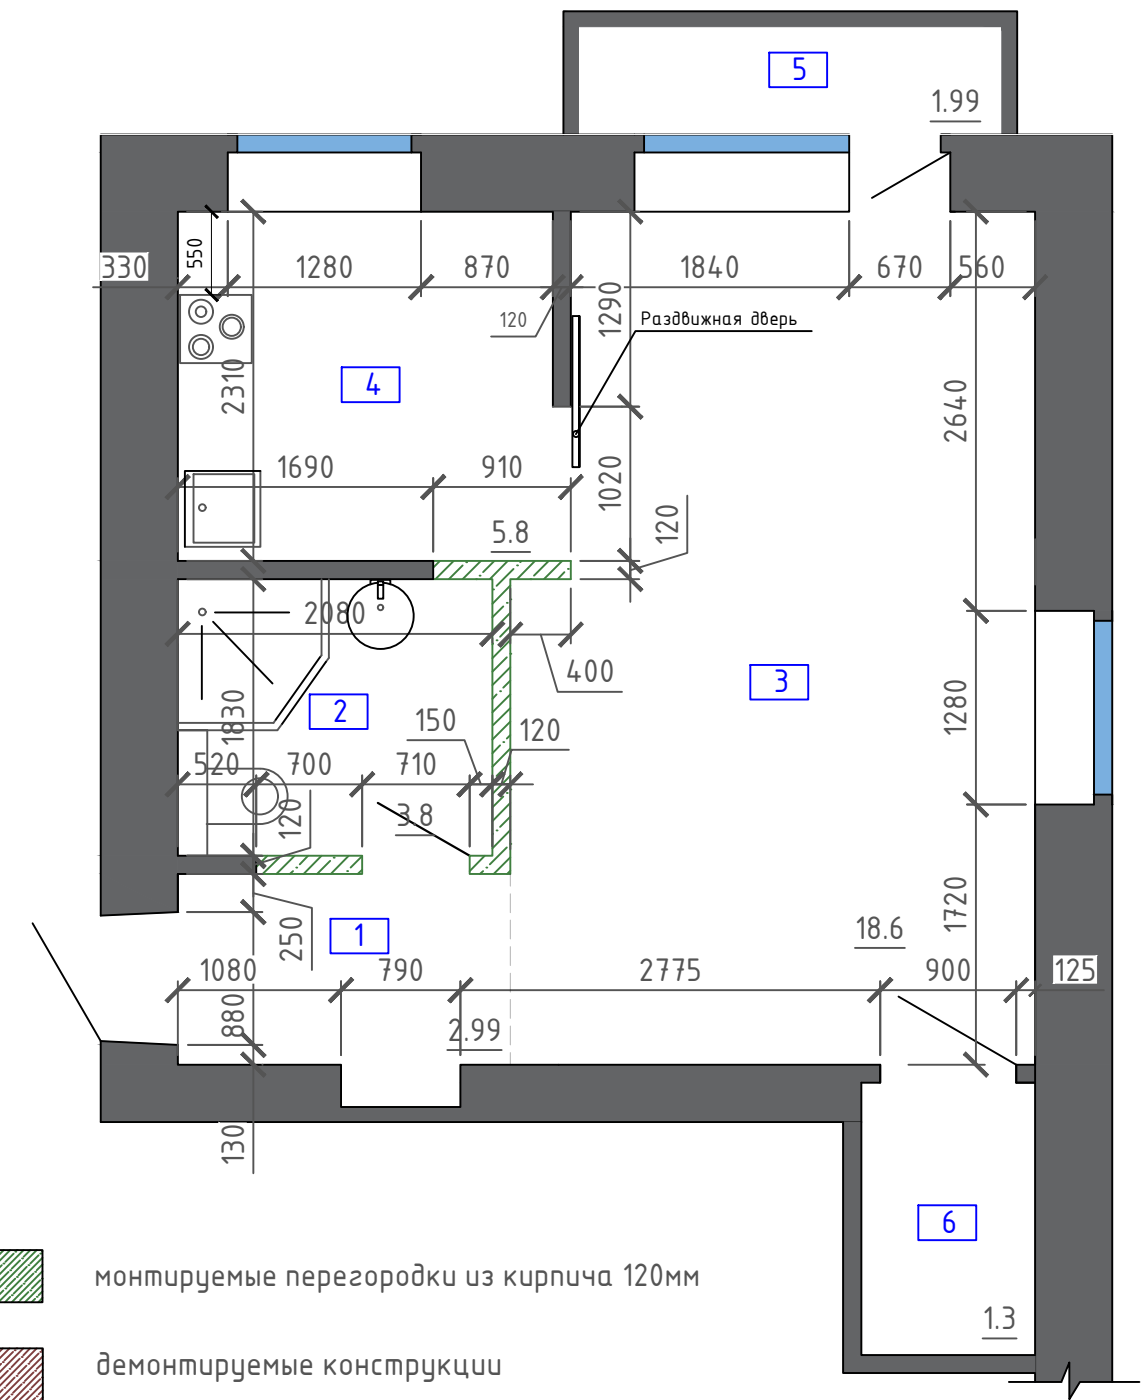

- монтируемые перегородки из кирпича 120мм
- демонтируемые конструкции

Перечень мероприятий по переустройству:

1. Демонтаж ненесущих перегородок
2. Монтаж ненесущих перегородок
3. Заложение и перенос дверных проёмов
4. Перестановка сантехнических приборов
5. Демонтаж и монтаж сантехнических приборов

Инв. № подл.	Взам. инв. №	Инв. № дубл.	Подп. и дата
--------------	--------------	--------------	--------------

Экспликация помещений до монтажа:		
№	Помещение	Площадь, м <sup>2</sup>
1	Прихожая	3,4
2	Санузел	2,9
3	Общая комната	19,0
4	Кухня	5,8
5	Балкон	1,99
6	Гардероб	1,3

Экспликация помещений после монтажа:		
№	Помещение	Площадь, м <sup>2</sup>
1	Прихожая зона	2,99
2	Санузел	3,81
3	Общая комната	18,6
4	Кухня	5,8
5	Балкон	1,99
6	Гардероб	1,3

<b>SKALDA</b>	Квартира по адресу: ул.Маневича, д.15, кв.17		Планы монтажа и демонтажа перегородок	Лист
	Заказчик	Денис		2