


**План квартиры после перепланировки по адресу
Михаила Личенко, д. 21, кв. 13**

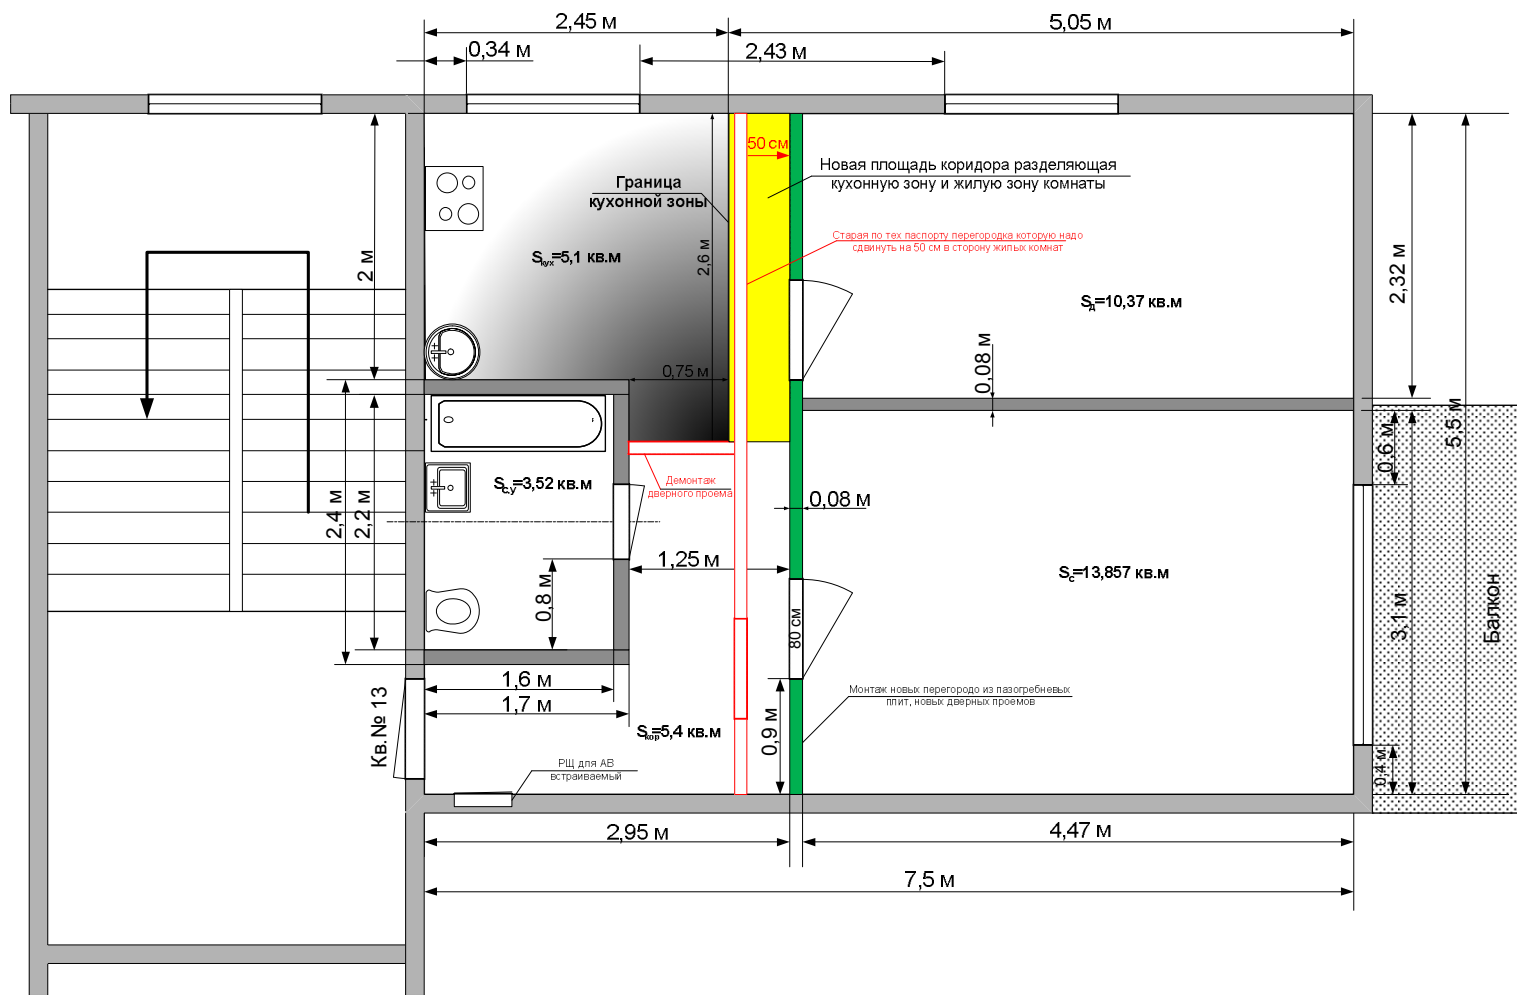

1. Перегородки - плита пазогребневая 667х500х80
2. Пол в квартире - цементно-песчаная стяжка с гидроизоляцией по всей площади квартиры.