

Раздел 1. СВЕДЕНИЯ АДРЕСНОГО И ТЕХНИЧЕСКОГО УЧЕТА

Административный округ: **Западный**

район города: **район Раменки**

Адрес: **ул. Довженко, 6**

Этаж: **5**

Номер квартиры: [REDACTED]

СВЕДЕНИЯ О ЗДАНИИ (СТРОЕНИИ):


Год постройки	1976	Этажность	9	Количество квартир	912
Функциональное назначение	жилое	Шифр проекта	индивидуальный проект		
Материал перекрытий	железобетонные	Материал стен	панельные		
Общий процент износа (%)	28 по состоянию на 1999 г.				
Степень технического обустройства	водопровод, канализация, горячая вода, отопление центральное от тэц				
Общая площадь всего (кв.м.)	46233,6	Площадь застройки (кв.м.)	6492		
Нежилая площадь (кв.м.)	3010,2	Жилая площадь жилых помещений (кв.м.)	26008,0		
В т.ч. жилая площадь в нежилых помещениях (кв.м.)	-				

Кадастровый номер	-						
-------------------	---	--	--	--	--	--	--


Инвентарный номер дела	5	2	5	/	3				
------------------------	---	---	---	---	---	--	--	--	--

Код здания (сооружения)	0	0	0	0	6	8	4	7
-------------------------	---	---	---	---	---	---	---	---

Код (номер) учетного городского квартала	0	5	2	5
--	---	---	---	---
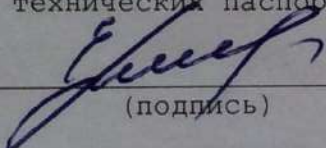
<p>Учет настоящего паспорта произведен</p> <p style="text-align: center;">"27" июля 2015 г.</p> <p>уч. № 15-45-010318</p>	<p style="text-align: center;">Ответственный за учет технических паспортов</p> <div style="text-align: center;">  _____ (подпись) </div> <p style="text-align: center;">/ Ермакова А.А. /</p>
---	---

АДРЕСНЫЙ ПЛАН

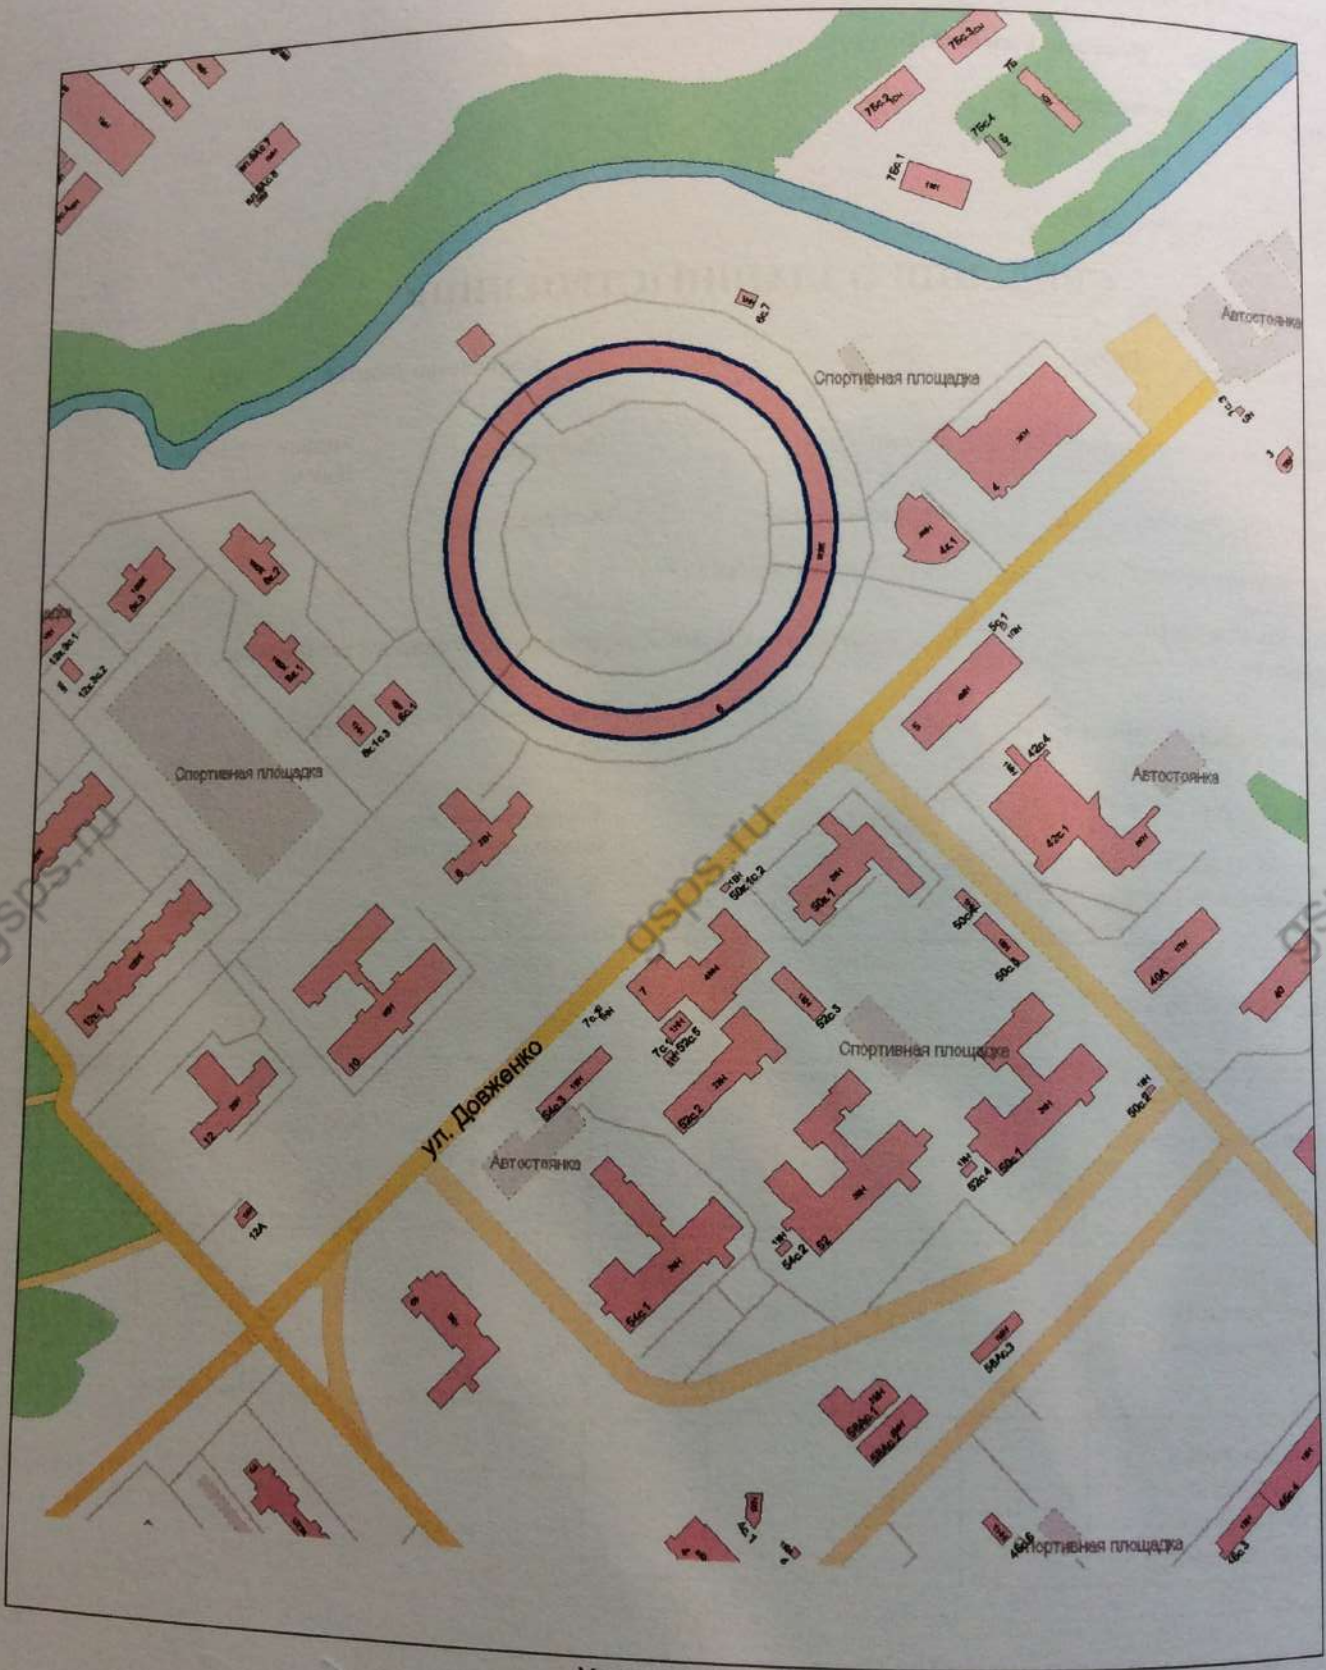


Масштаб 1:5000

Адрес зарегистрирован в Адресном реестре зданий и сооружений г. Москвы
26 октября 2004 г. № 7203461

ПОЭТАЖНЫЙ ПЛАН
ЖИЛОГО ПОМЕЩЕНИЯ (КВАРТИРЫ)

По адресу: ул. Довженко, 6

5 этаж

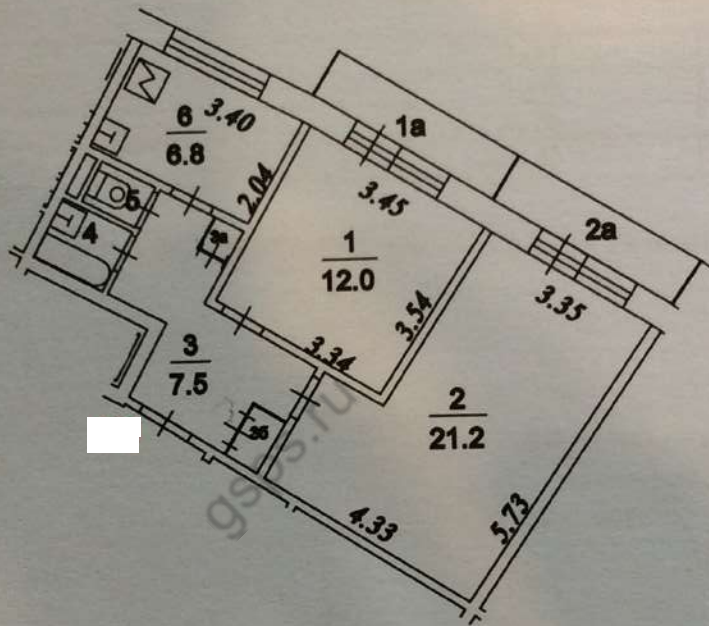

2 Профсоюзное
территориальное бюро
технической инвентаризации
города Москвы

Масштаб 1:200

Поэтажный план составлен
по состоянию на дату
последнего обследования:
29 мая 2008 г.

ЭКСПЛИКАЦИЯ К ПОЭТАЖНОМУ ПЛАНУ

По адресу: ул. Довженко, 6
Квартира № []

Ф.22

Последнее обследование 29.05.2008

Этаж	№ комн.	Характеристики комнат и помещений	Общая площадь			Площадь помещений вспомогат. использ. (с коэф.)			Высота
			всего	основ. (жилая)	вспом.	лодж.	балк.	проч.	
5	1	жилая изолирован	12,0	12,0				250	
	1а	балкон					0,9		
	2	жилая изолирован	21,2	21,2					
	2а	балкон					0,9		
	3	коридор	7,5		7,5				
	3а	шкаф встроенный	0,5		0,5				
	3б	шкаф встроенный	0,6		0,6				
	4	ванная	2,1		2,1				
	5	уборная	0,9		0,9				
	6	кухня	6,8		6,8				
Итого по квартире			51,6	33,2	18,4		1,8		

* Общая площадь определена в соответствии со Ст.15 Жилищного кодекса РФ

Экспликация составлена
по состоянию на дату
последнего обследования:
29 мая 2008 г.

Начальник ТБТИ

М. П.

(подпись)

Профессионального союза
Суркова Екатерина Валерьевна
(Ф.И.О.)

Ответственный исполнитель

(подпись)

/Ермакова А.А./
(Ф.И.О.)

Дата изготовления раздела 1:
27 июля 2015 г.

