

# Раздел 1. СВЕДЕНИЯ АДРЕСНОГО И ТЕХНИЧЕСКОГО УЧЕТА

Административный округ: Северо-Восточный

Район города: Бабушкинский район

Адрес: Лещорская ул., 6

Этаж: 2

Номер квартиры:

## СВЕДЕНИЯ О ЗДАНИИ (СТРОЕНИИ):

Год постройки 1968      Этажность 12      Количество квартир 84  
 Функциональное назначение жилое      Шифр проекта II-18-01-МН  
 Материал перекрытия железобетонные      Материал стен блочные  
 Общий процент износа (%) 19 по состоянию на 2009 г.  
 Степень технического обустройства водопровод, канализация, горячая вода, отопление центральное от ТЭЦ

Общая площадь всего (кв.м.) 3651,2      Площадь застройки (кв.м.) 433


Нежилая площадь (кв.м.) -      Жилая площадь жилых помещений (кв.м.) 2280,6  
 В т.ч. жилая площадь в нежилых помещениях (кв.м.) -

Кадастровый номер	-									
Инвентарный номер этажа	3	3	4	6	/	7				
Код этажа (оборудован)	0	0	0	1	9	7	7	1		
Код (номер) учетного городского квартала	3	3	4	6						

Учет настоящего паспорта произведен

«20» мая 2015, г.

Уч. № 15-46-011015

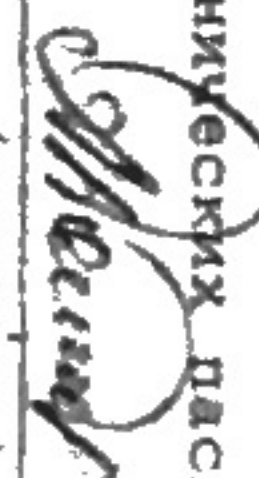Ответственный за учет технических паспортов  
  
 (подпись)  
 / Долгинцева А.Н. (С) /



# АДРЕСНЫЙ ПЛАН




Масштаб 1:5000

Адрес зарегистрирован в Адресном реестре зданий и сооружений г. Москвы  
07 апреля 2005 г. № 2206743

# ПОЭТАЖНЫЙ ПЛАН ЖИЛОГО ПОМЕЩЕНИЯ (КВАРТИРЫ)

адресу: Печорская ул., 6

2 этаж

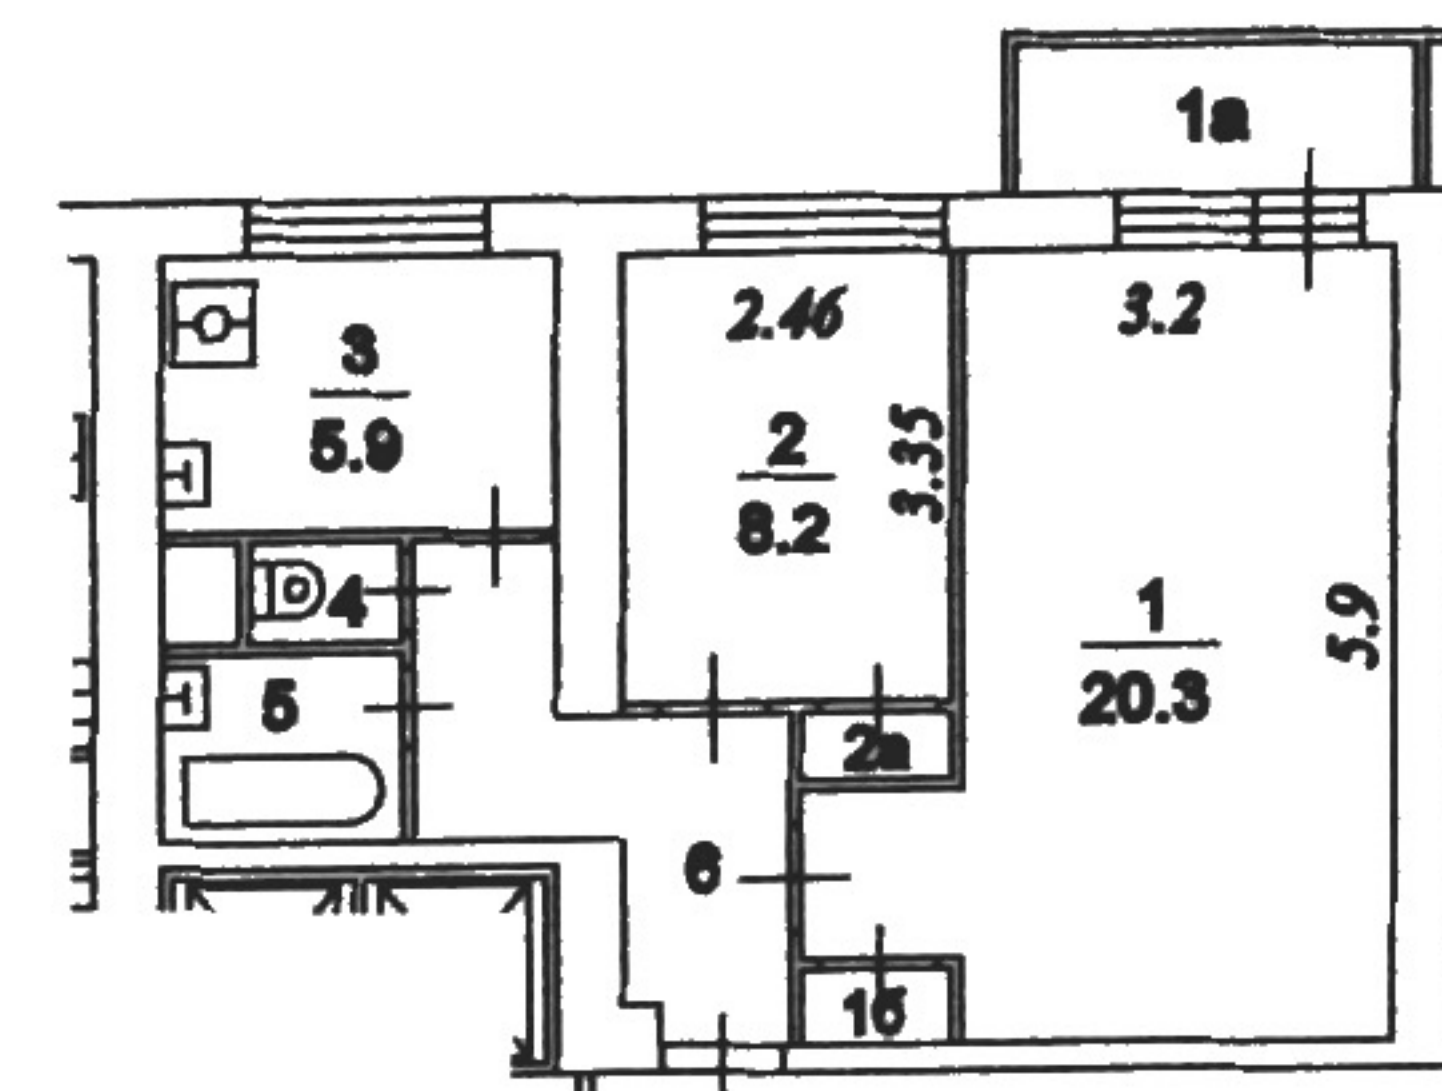

6 Савеловское  
территориальное бюро  
технической инвентаризации  
города Москвы

Масштаб 1:200

Поэтажный план составлен  
по состоянию на дату  
последнего обследования:  
08 июля 2008 г.



## ЭКСПЛИКАЦИЯ К ПОЭТАЖНОМУ ПЛАНУ

адресу: Печорская ул., 6  
квартира №

Ф.22

Последнее обследование 08.07.2008


№ комн.	Характеристики комнат и помещений	Общая площадь			Площадь помещений вспомогат. использ. (с коэф.)			Высота
		всего	основ. (жилая)	вспом.	лодж.	балк.	проч.	
1	жилая изолирован	20,3	20,3					255
1а	шкаф встроенный	0,6		0,6				
1б	балкон					0,9		
2	жилая изолирован	8,2	8,2					
2а	шкаф встроенный	0,6		0,6				
3	кухня	5,9		5,9				
4	уборная	0,8		0,8				
5	ванная	2,2		2,2				
6	коридор	6,2		6,2				
Итого по квартире		44,8	28,5	16,3		0,9		

Общая площадь определена в соответствии со Ст.15 Жилищного кодекса РФ

Экспликация составлена по состоянию на дату последнего обследования:  
08 июля 2008 г.

начальник ТБТИ

ответственный исполнитель

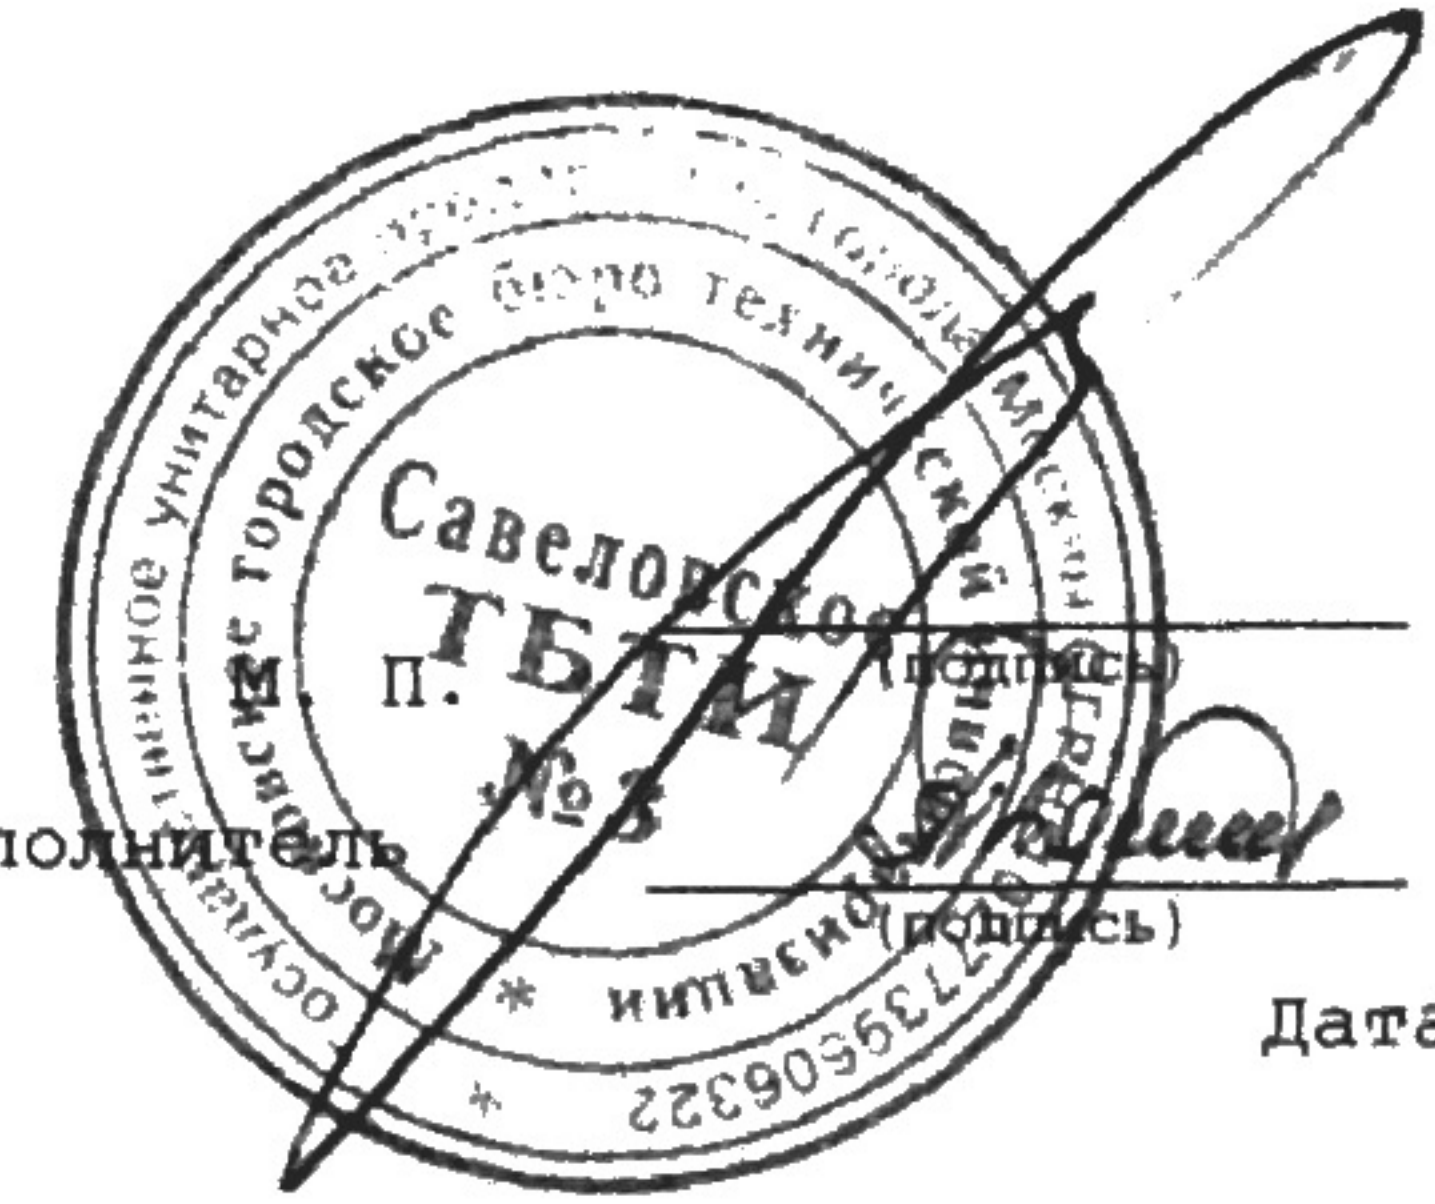

**Варакина  
Галина Николаевна**  
(ф.и.о.)

/Долгинцева А.Н. (С)/  
(ф.и.о.)

Дата изготовления раздела 1:  
20 мая 2015 г.

**ОСОБЫЕ ОТМЕТКИ, ИЗМЕНЕНИЯ И ДОПОЛНЕНИЯ**

№ п/п	Содержание особой отметки, изменения или дополнения	Основание внесения	Дата внесения изменения	Подпись ответственного лица ТБТИ