

**Раздел 1. СВЕДЕНИЯ АДРЕСНОГО И ТЕХНИЧЕСКОГО
УЧЕТА**

Административный округ: **Центральный**

Район города: **Таганский район**

Адрес: **Волгоградский просп., 22**

Этаж: **3**

Номер квартиры:




СВЕДЕНИЯ О ЗДАНИИ (СТРОЕНИИ):


Год постройки	1965	Этажность	9	Количество квартир	71
Функциональное назначение	жилое	Шифр проекта	П-18-01-МН		
Материал перекрытий	железобетонные	Материал стен	панельные		
Общий процент износа (%)	22 по состоянию на 2009 г.				
Степень технического обустройства	водопровод, канализация, горячая вода, отопление центральное от тэж				
Общая площадь всего (кв.м.)	2738,2	Площадь застройки (кв.м.)	436		
Нежилая площадь (кв.м.)	146,3	Жилая площадь жилых помещений (кв.м.)	1667,4		
В т.ч. жилая площадь в нежилых помещениях (кв.м.)	-				

Кадастровый номер	-							
Инвентарный номер дела	1	1	9	7	/	4		
Код здания (сооружения)	0	0	0	0	4	3	3	2
Код (номер) учетного городского квартала	1	1	9	7				



Учет настоящего паспорта произведен "27" июля 2015 г. уч. № 15-43-043907	Ответственный за учет технических паспортов  (подпись) / Полищук В.И. (В) /
--	--

АДРЕСНЫЙ ПЛАН

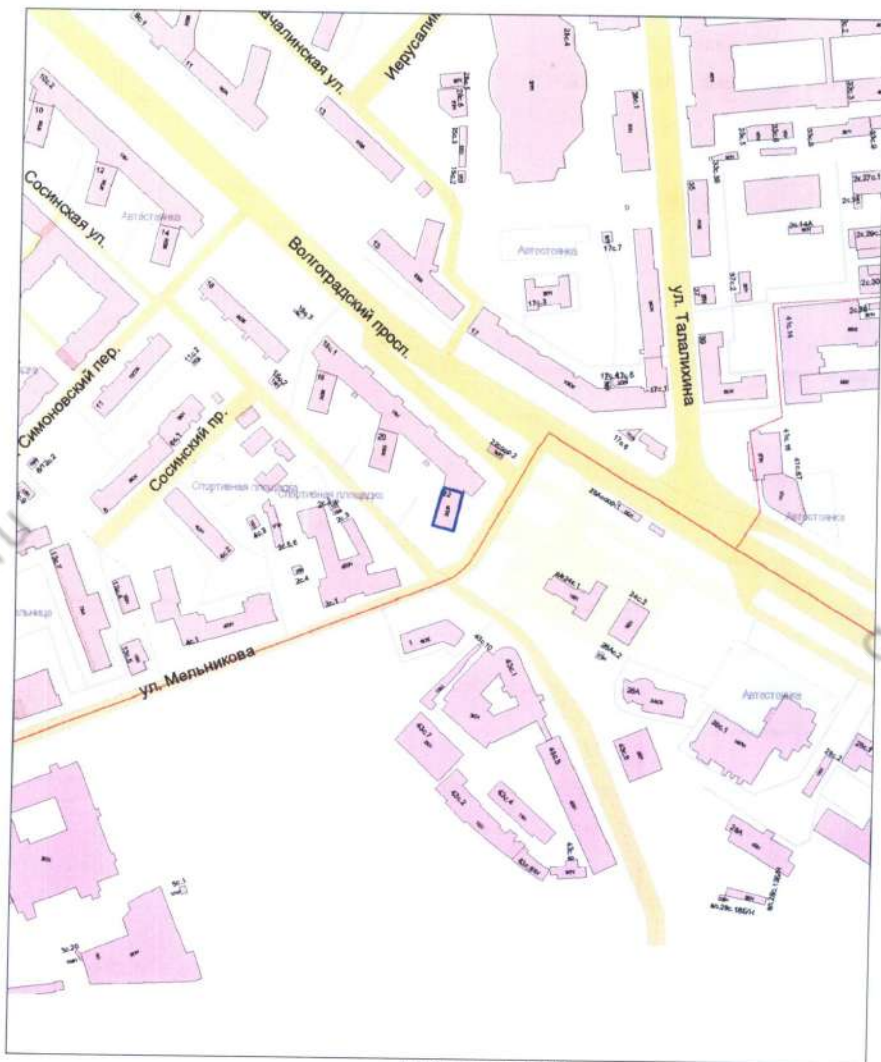


Масштаб 1:5000

Адрес зарегистрирован в Адресном реестре зданий и сооружений г. Москвы
04 июля 2006 г. № 1017061

ПОЭТАЖНЫЙ ПЛАН ЖИЛОГО ПОМЕЩЕНИЯ (КВАРТИРЫ)

По адресу: Волгоградский просп., 22

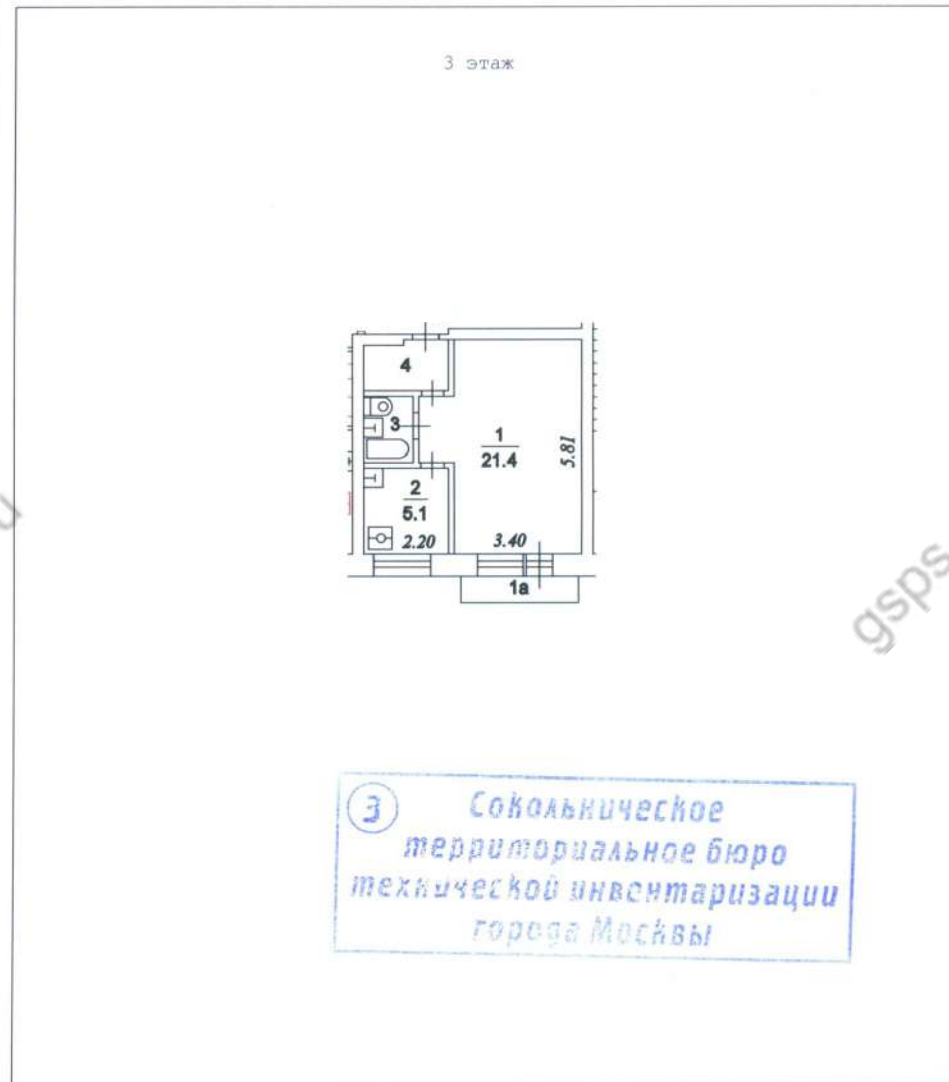

Масштаб 1:200

3 Сокольническое
территориальное бюро
технической инвентаризации
города Москвы

Поэтажный план составлен
по состоянию на дату
последнего обследования:
25 мая 1991 г.

**ЭКСПЛИКАЦИЯ
К ПОЭТАЖНОМУ ПЛАНУ**

По адресу: **Волгоградский просп., 22**
Квартира №

Ф.22

Последнее обследование 25.05.1991

Этаж	№ комн.	Характеристики комнат и помещений	Общая площадь			Площадь помещений вспомогат. использ. (с коэф.)			Высота
			всего	основ. (жилая)	вспом.	лодж.	балк.	проч.	
3	1	жилая изолирован	21,4	21,4					2,60
	1а	балкон					0,6		
	2	кухня	5,1		5,1				
	3	санузел совмещ.	2,2		2,2				
	4	коридор	2,6		2,6				
Итого по квартире			31,3	21,4	9,9		0,6		

* Общая площадь определена в соответствии со Ст.15 Жилищного кодекса РФ

Начальник ТБТИ

Ответственный исполнитель



Экспликация составлена по состоянию на дату последнего обследования: 25.05.1991 г.

Лаврова
Мargarита Ивановна
Зам. начальника Сокольнического ТБТИ
/Курочкина Н.И./
(Ф.И.О.)

/Полищук В.И. (В)/
(Ф.И.О.)

Дата изготовления раздела 1:
27 июля 2015 г.

Руководитель производственной группы Запорожан И.Н.