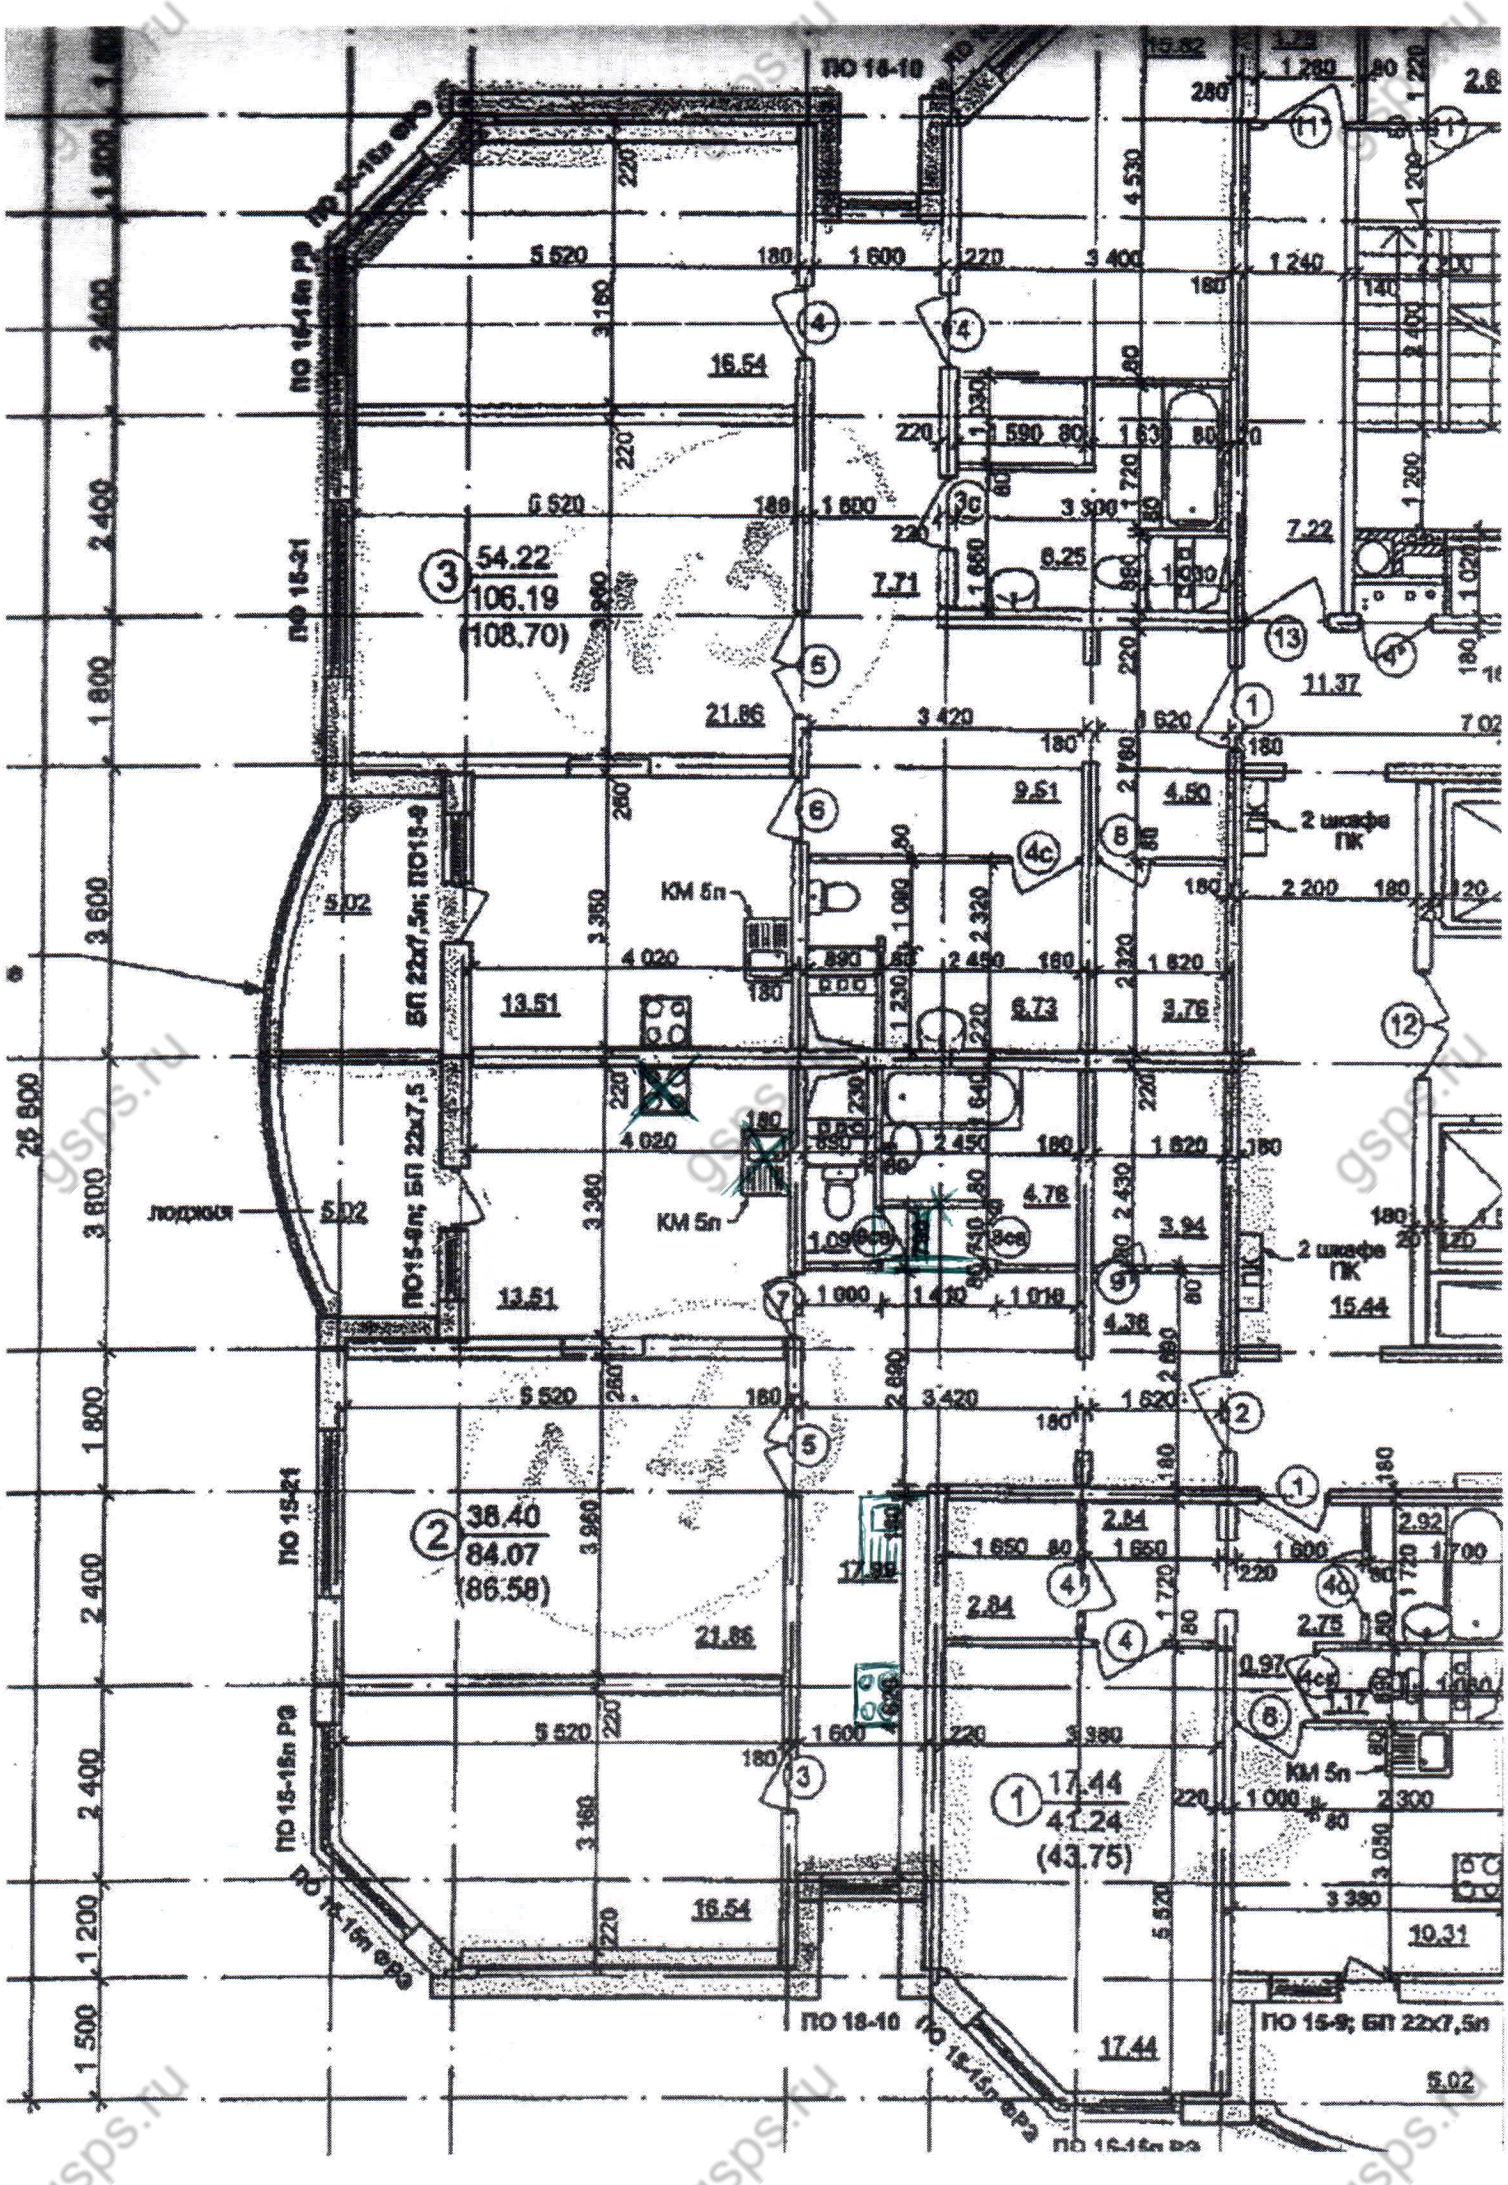
ПО 18-10
ПО 15-21
ПО 15-18п РЭ
ПО 15-16п ФРЭ
ПО 15-9; БП 22х7,5п
ПО 18-10
ПО 18-15п ФРЭ
ПО 15-16п РЭ
3 54.22 106.19 (108.70)
2 38.40 84.07 (86.58)
1 17.44 41.24 (43.75)
2 шкафа ГК
КМ 5п
людская
5.02
13.51
21.86
16.54
17.44
15.44
10.31
11.37
7.22
7.71
6.25
9.51
4.50
6.73
3.76
4.78
3.94
4.36
17.99
2.84
2.75
0.97
1.17
4.76
4.16
2.92
1.700
1.720
1.650
1.600
1.590
1.630
1.620
1.680
1.660
1.430
1.410
1.018
1.000
1.090
1.080
1.060
1.030
1.020
1.280
1.240
1.200
1.300