


*Гришанова*

на строение № \_\_\_\_\_ домовладения № 16  
 по *Т. Корчагина* ул. пер. квартал № \_\_\_\_\_  
*Грибышевского* района г. Москвы  
 Бабушкинского

# 5-й этаж

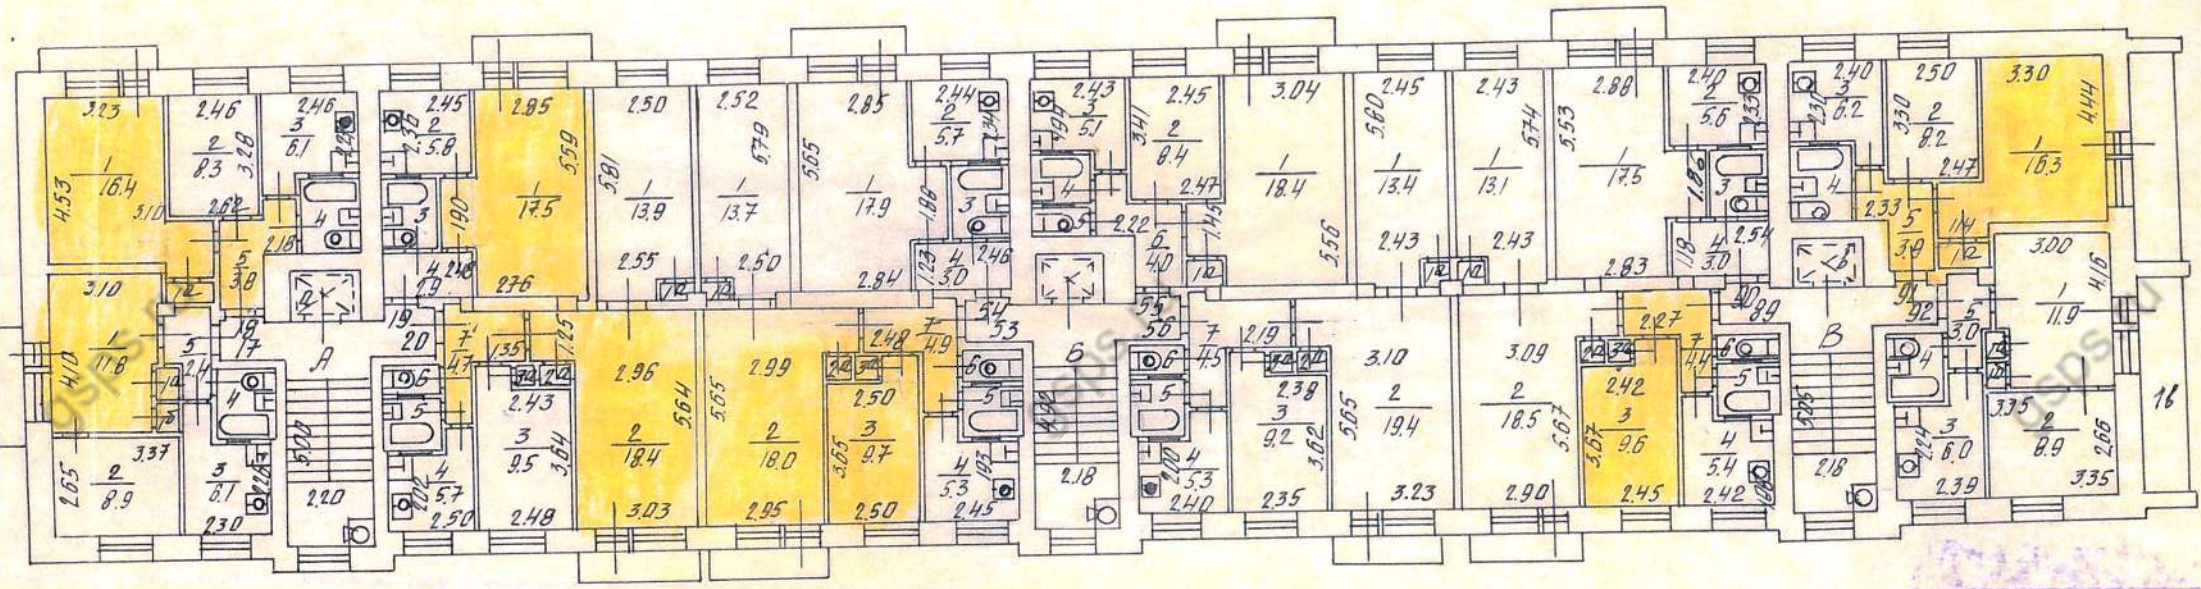

ОТСКАНИРОВАНО

Архивная копия  
 Архивное управление  
 ГБУ Мосгоргести

№ 02 95 304 671  
 АРХИВНАЯ КОПИЯ  
 Документации, хранящейся  
 в инвентарном деле по адресу:  
*ул. Павла Корчагина в. №*  
 Лист *1* из *1*  
 Подпись *[Signature]*  
 Заместитель начальника  
 Архивного управления  
 Е.А. Фетисова

Изменения в поэтажный  
 план  
 По *1807* пом. № *92*  
**ВНЕСЕНЫ**  
 " \_\_\_\_\_ " \_\_\_\_\_ 200\_\_ г.  
 Исполнитель \_\_\_\_\_  
 Проверил \_\_\_\_\_

ПОЭТАЖНЫЙ ПЛАН СОСТАВЛЕН  
 28 " \_\_\_\_\_ 1968  
 Точник *[Signature]*  
 Черт. *[Signature]*  
 Инж. *[Signature]*

Масштаб 1:200