

Раздел 1. СВЕДЕНИЯ АДРЕСНОГО И ТЕХНИЧЕСКОГО УЧЕТА

Административный округ: **Северо-Западный**

Район города: **район Хорошёво-Мнёвники**

Адрес: **ул. Паршина, 25, кор.1**


Этаж: **2**

Номер квартиры: **_____**

СВЕДЕНИЯ О ЗДАНИИ (СТРОЕНИИ):

Год постройки	1969	Этажность	9	Количество квартир	287
Функциональное назначение	жилое	Шифр проекта	П-29		
Материал перекрытий	железобетонные	Материал стен	кирпичный		
Общий процент износа (%)	22 по состоянию на 1991 г.				
Степень технического обустройства	водопровод, канализация, горячая вода, отопление центральное от тэц				
Общая площадь всего (кв.м.)	12376,7	Площадь застройки (кв.м.)	1990		
Нежилая площадь (кв.м.)	93,7	Жилая площадь жилых помещений (кв.м.)	8010,7		
В т.ч. жилая площадь в нежилых помещениях (кв.м.)	-				

Кадастровый номер	-								
Инвентарный номер дела	2	4	1	6	/	1	7		
Код здания (сооружения)	0	0	0	1	9	0	8	0	
Код (номер) учетного городского квартала	2	4	1	6					

Учет настоящего паспорта произведен	Ответственный за учет технических паспортов
"06" апреля 2015 г.	 (подпись)
уч. № 15-46-010531	/ Фролов А.О. (С) /

АДРЕСНЫЙ ПЛАН




Масштаб 1:5000

Адрес зарегистрирован в Адресном реестре зданий и сооружений г. Москвы
28 ноября 2003 г. № 8005686

ПОЭТАЖНЫЙ ПЛАН ЖИЛОГО ПОМЕЩЕНИЯ (КВАРТИРЫ)

По адресу: ул. Паршина, 25, кор.1

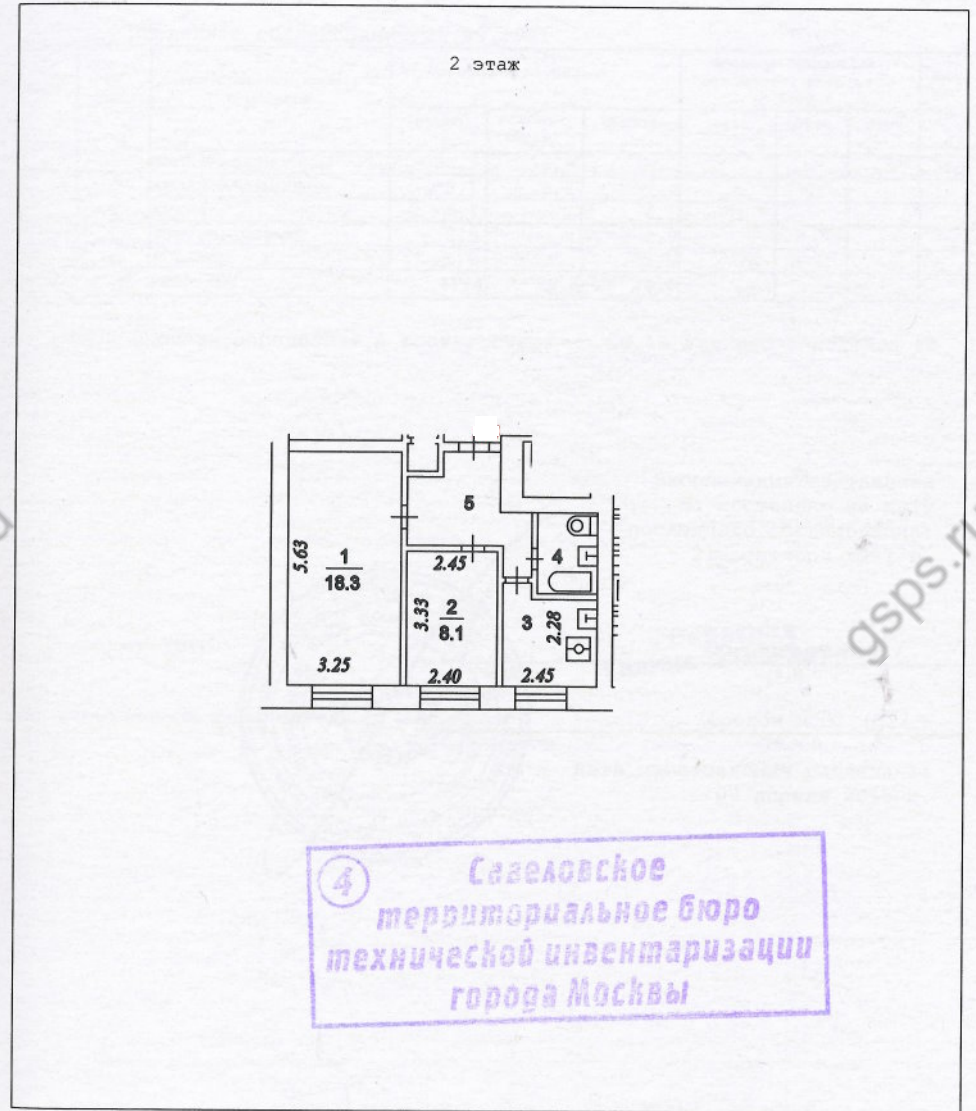

Масштаб 1:200

Поэтажный план составлен
по состоянию на дату
последнего обследования:
21 сентября 1991 г.

ЭКСПЛИКАЦИЯ К ПОЭТАЖНОМУ ПЛАНУ

По адресу: ул. Паршина, 25, кор.1

Квартира №

Ф.22

Последнее обследование 21.09.1991

Этаж	№№ комн.	Характеристики комнат и помещений	Общая площадь			Площадь помещений вспомогат. использ. (с коэф.)			Высота
			всего	основ. (жилая)	вспом.	лодж.	балк.	проч.	
2	1	жилая изолирован	18,3	18,3					250
	2	жилая изолирован	8,1	8,1					
	3	кухня	6,1		6,1				
	4	санузел совмещ.	2,9		2,9				
	5	коридор	6,0		6,0				
Итого по квартире			41,4	26,4	15,0				

* Общая площадь определена в соответствии со Ст.15 Жилищного кодекса РФ

Экспликация составлена
по состоянию на дату
последнего обследования:
21 сентября 1991 г.

Начальник ТБТИ



М. П. _____ (подпись)

Ответственный исполнитель

Варакина
Галина Николаевна /
(Ф.И.О.)

/Фролов А.О. (С) /
(Ф.И.О.)

Дата изготовления раздела 1:
06 апреля 2015 г.