


ПОЭТАЖНЫЙ ПЛАН

НА ЧАСТЬ 3 этаж КВАР. № 28
ПОМЕЩ.
КОРП. (СТР.) № _____ (_____) ДОМ № _____
ПО (УЛ./ПЕР.) наб. Академика Туполева
Центральный административный округ г. МОСКВЫ

h = 3.35 м

II ЭТАЖ

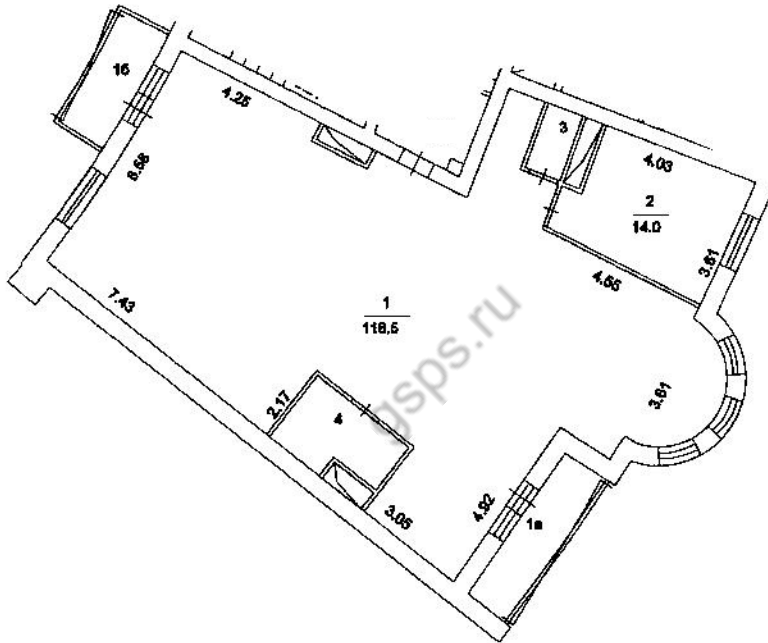

**Центральное
территориальное бюро
технической инвентаризации
города Москвы**

Поэтажный план составлен по состоянию на _____

Исполнитель Рябова Н. Н.

Проверил Иванкова Г. М.

Масштаб 1: 200

Центральное ТБТИ
Э К С П Л И К А Ц И Я

По адресу: наб. Академика Туполева, 15

стр. 1

Квартира N
Последнее обследование

ф.25

Этаж	NN комн.	Характеристики комнат и помещений	Общая площадь			Площадь помещений вспомогат. использ. (с коэф.)			Вы- со- та
			всего	в т.ч.		лодж.	в т.ч.		
				основ. (жилая)	вспом.			балк.	проч.
3	1	жилая изолирова	118,5	118,5					335
	1а	лоджия				2,7			
	1б	лоджия				2,3			
	2	кухня	14,0		14,0				
	3	уборная	2,2		2,2				
	4	санузел совмещ.	5,7		5,7				
Итого по квартире			140,4	118,5	21,9	5,0			

Общая площадь определена в соответствии со Ст.15 Жилищного кодекса РФ

Экспликация на 1 странице

30.11.2010 г.

Исполнитель _____

Никитина Г.Н.

03 10 306539


Центральное
территориальное бюро
технической инвентаризации
города Москвы



Кадастровый номер _____
Инвентарный номер (ранее _____)
присвоенный учетный номер) _____

План расположения помещения на этаже

ЭТАЖ

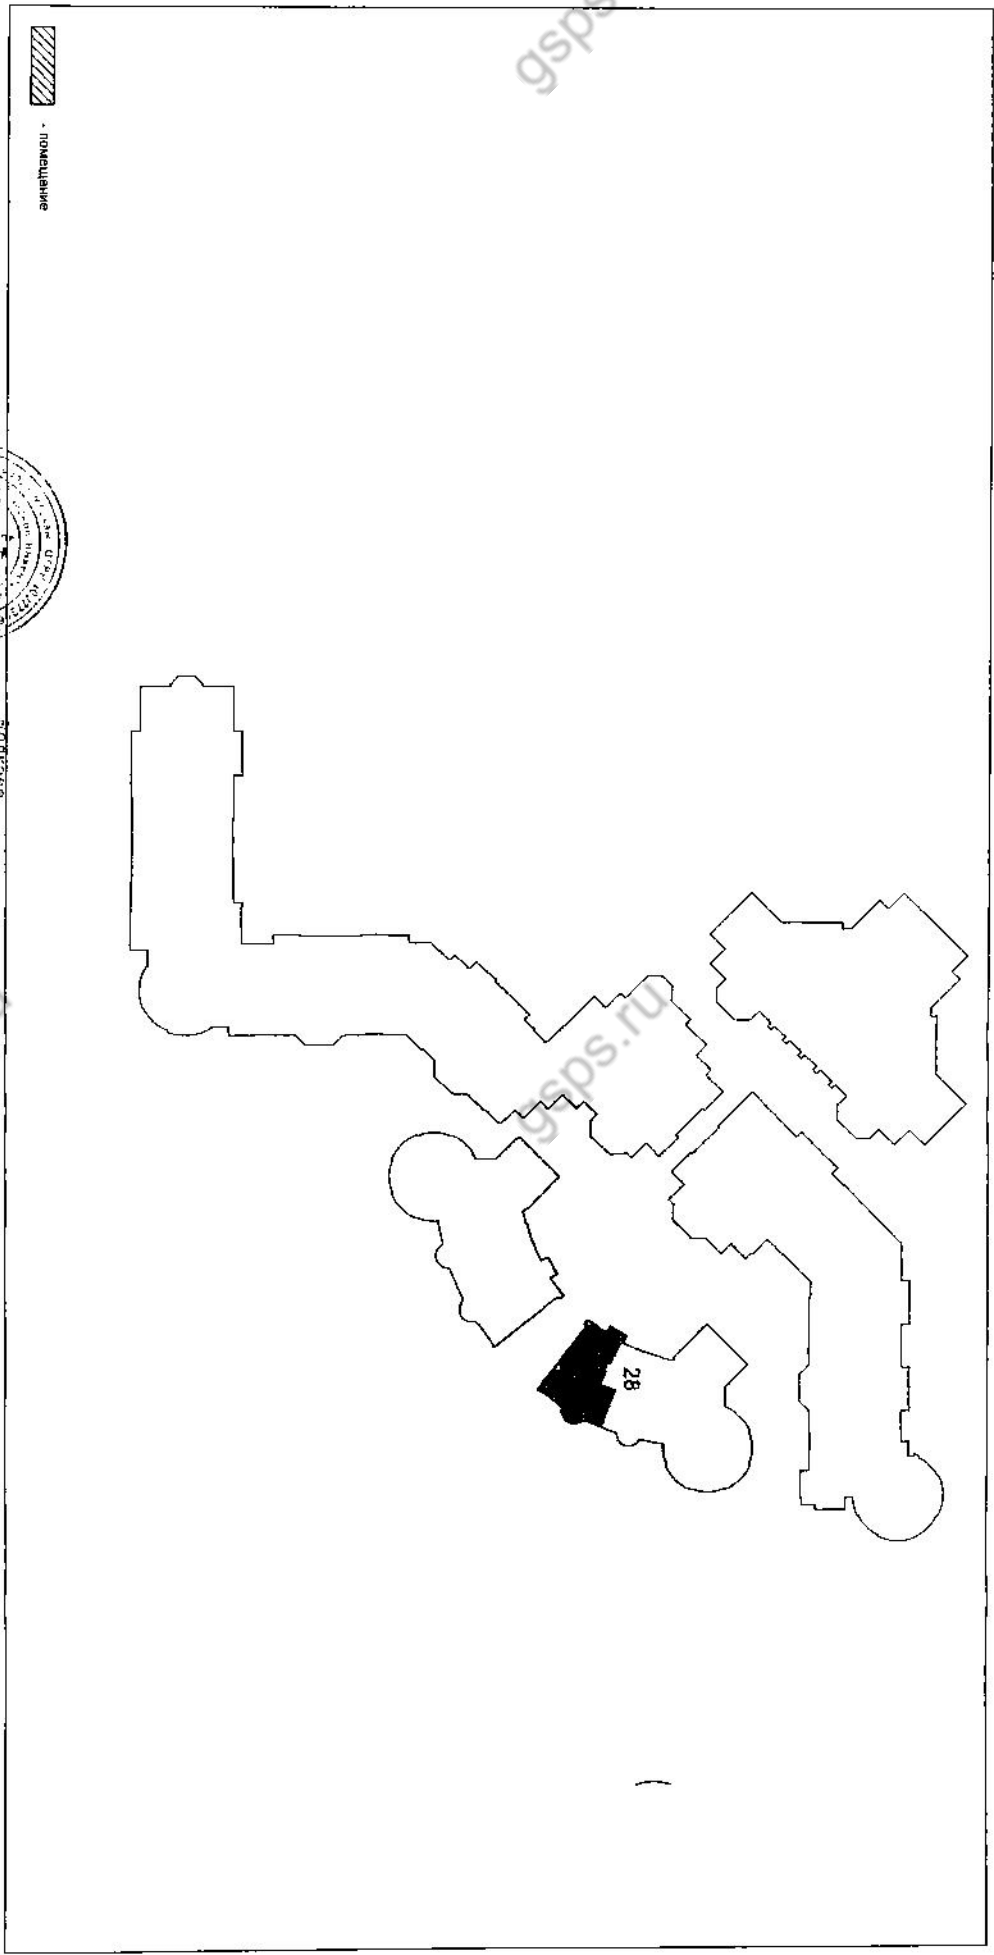

Масштаб 1 : 1000

Начальник Центрального

ГЕНМ

М. П. (подпись)

Курочкина Н. И.
(инициал, фамилия)

