



№	Наименование	Площадь аппартамента (без лоджии)	Площадь аппартамента (с лоджией)
701	Апартаменты	66.26	69.808
702	Апартаменты	51.38	54.414
703	Апартаменты	45.07	48.265
704	Апартаменты	42.14	45.385
705	Апартаменты	72.99	74.627
706	Апартаменты	43.23	44.744
707	Апартаменты	15.44	37.174
708	Апартаменты	64.23	68.184
709	Апартаменты	59.26	67.177
710	Апартаменты	52.03	57.969
711	Апартаменты	58.96	63.668
Итого		570.99	631.414

№	Наименование	Площадь помещений
712	Межквартирный коридор	73.94
713	Лифтовой холл	15.45
714	Лестница	16.55
715	Лестничный холл	9.92
716	Лоджия	3.18
Итого		119.05


Условные обозначения:

Кол-во жилых комнат: 2

238 - Номер аппарата

49.98 - Общая площадь аппарата с балконом

250 - номер помещения

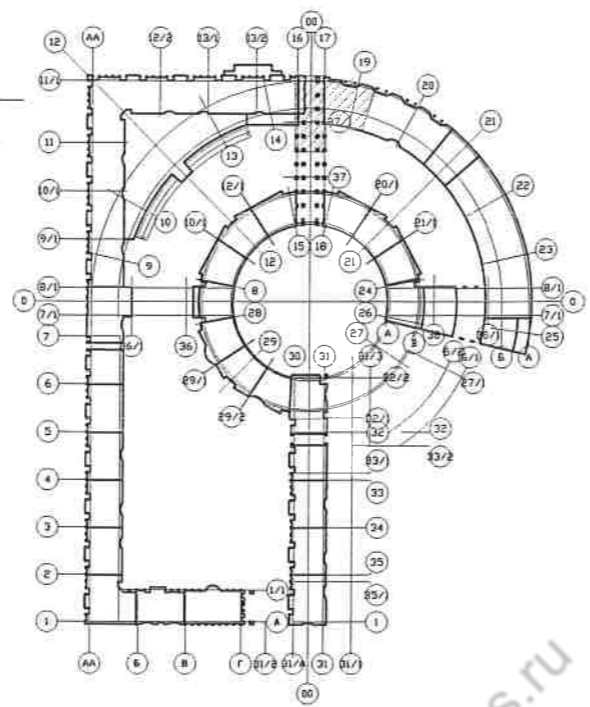

						05-11/06.3.04-07				
						Многофункциональный жилой комплекс эконом класса с подземной автостоянкой по адресу: ул. Маршала Рыбалко, владение 2				
Изм.	Кол.уч.	Лист	№ док.	Подпись	Дата	III очередь строительства Корпус 7, в осях 16-19.4, Р6-А		Стадия РП	Лист	Листов
Разработал	Перевицкая Т.С.					7 этаж М 1:200		ООО "Проектная линия"		
Проверил	Саблин А.И.									