

## Раздел 1. СВЕДЕНИЯ АДРЕСНОГО И ТЕХНИЧЕСКОГО УЧЕТА

Административный округ: Южный

Район города: Москворечье-Сабурово

Адрес: Пролетарский просп., 7

Этаж: 8

Номер квартиры:

### СВЕДЕНИЯ О ЗДАНИИ (СТРОЕНИИ):


Год постройки	2005	Этажность	19-23	Количество квартир	407
Функциональное назначение	жилое	Шифр проекта	индивидуальный проект		
Материал перекрытий	железобетонные	Материал стен	монолитный железобетон		
Общий процент износа (%)	0 по состоянию на 2005 г.				
Степень технического обустройства	водопровод, канализация, горячая вода, отопление центральное				
Общая площадь всего (кв.м.)	31727,6	Площадь застройки (кв.м.)	2567		
Нежилая площадь (кв.м.)	2266,2	Жилая площадь жилых помещений (кв.м.)	15298,8		
В т.ч. жилая площадь в нежилых помещениях (кв.м.)	-				

Кадастровый номер	-							
-------------------	---	--	--	--	--	--	--	--


Инвентарный номер дела	3	5	7	8	/	5	1		
------------------------	---	---	---	---	---	---	---	--	--

Код здания (сооружения)	0	0	3	8	0	0	4	0
-------------------------	---	---	---	---	---	---	---	---

Код (номер) учетного городского квартала	3	5	7	8
--	---	---	---	---

Учет настоящего паспорта произведен  "26" февраля 2013 г.  уч. № 13-38-011319	Ответственный за учет технических паспортов   _____ (подпись)  / Короленкова Т.Т. /
---	--

# АДРЕСНЫЙ ПЛАН

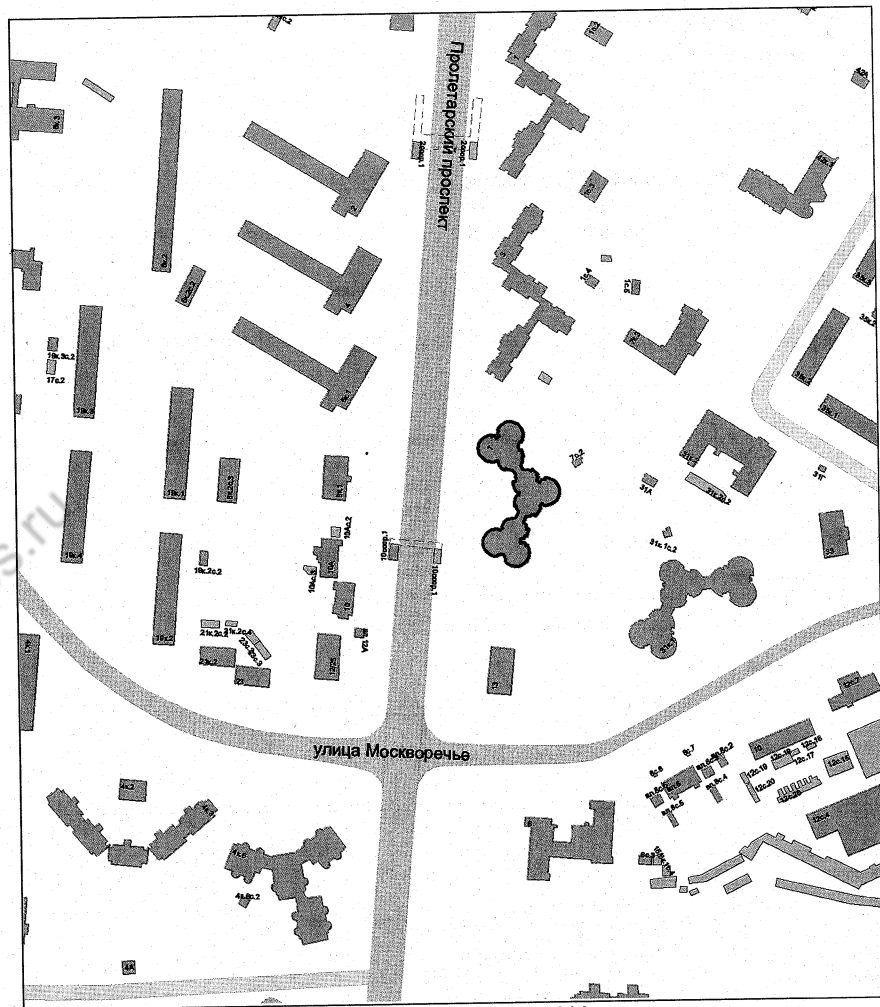

Масштаб 1:5000

Адрес зарегистрирован в Адресном реестре зданий и сооружений г. Москвы  
28 сентября 2004 г. № 5009619

# ПОЭТАЖНЫЙ ПЛАН ЖИЛОГО ПОМЕЩЕНИЯ (КВАРТИРЫ)

По адресу: Пролетарский просп., 7



Масштаб 1:200

Поэтажный план составлен  
по состоянию на дату  
последнего обследования:  
20 апреля 2005 г.



ОСОБЫЕ ОТМЕТКИ, ИЗМЕНЕНИЯ И ДОПОЛНЕНИЯ

№ п/п	Содержание особой отметки, изменения или дополнения	Основание внесения	Дата внесения изменения	Подпись ответственного лица ГБУ