



УСЛОВНЫЕ ОБОЗНАЧЕНИЯ

- КИРПИЧНАЯ КААДКА
- ФЕРМЕННЫЕ БАШКИ
- ПЛАСТИКОВАЯ ПЕРЕКРЫТКА

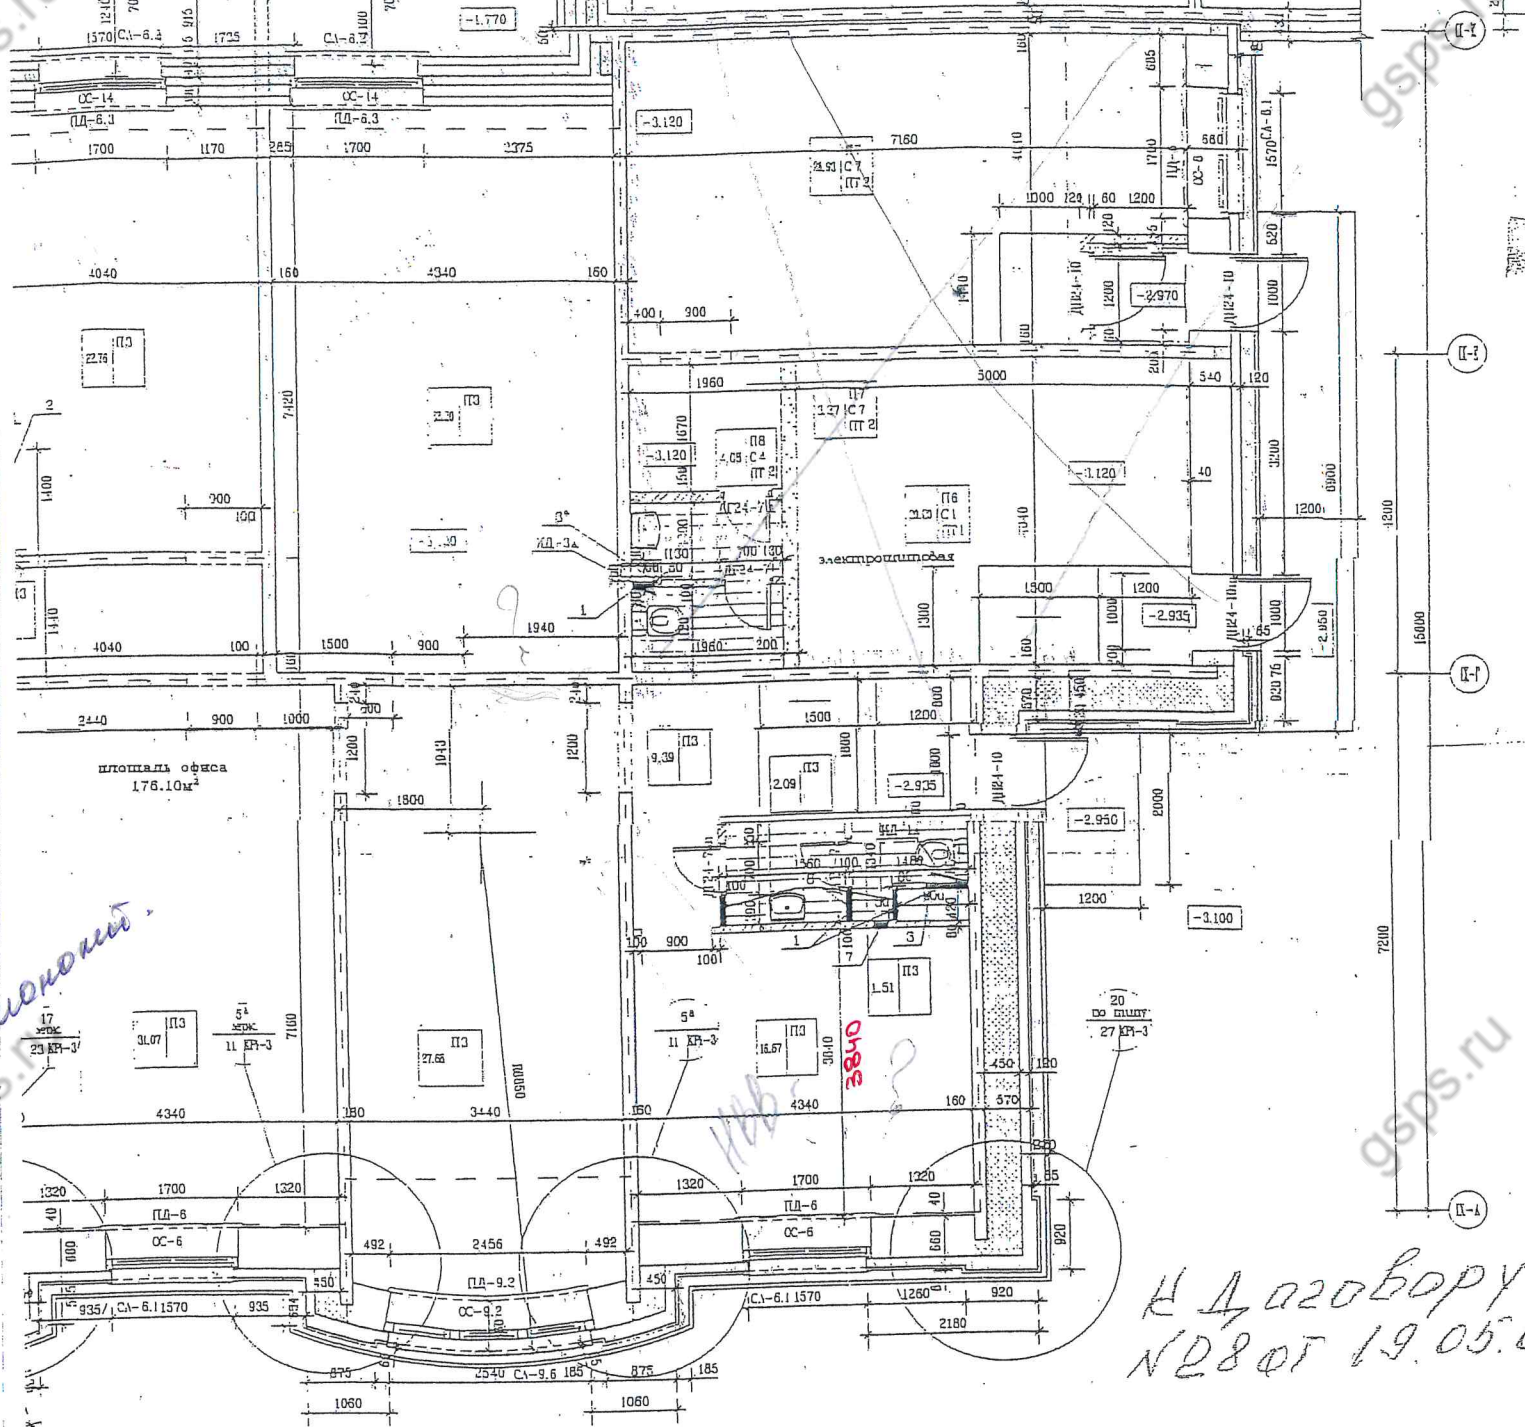

И Д. 020 ВОРУ
№2807 19.05.0

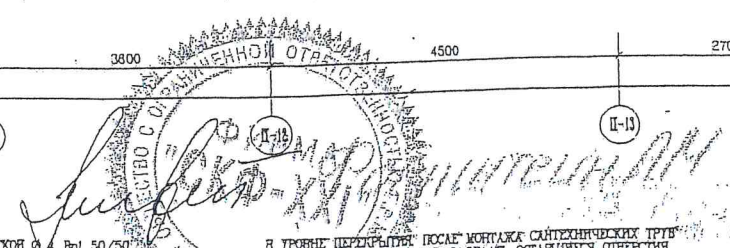

Беседина
Левина

КИРПИЧНОЕ КААДКУ АРМИРОВАТЬ СЕТКОЙ А.А. ВР 50/50" ЧЕРЕЗ 4 РЯДА РАСТВОР 4-75. ПЕРЬ ПРИМЫКАНИИ КИРПИЧНЫХ ПЕРЕКРЫТОК К МОНОЛИТНОЙ СТЕНЕ ЗАВЯЗЬ АНКЕР Ø 8 ДЛ 1-300мм В ЗАРАНЕЕ ПРОСВЕР- ЛЕННОЕ ОТВЕРСТИЕ В МОНОЛИТНОЙ СТЕНЕ НА ГРОБЕ АРМО- ВАНИЯ ПЕРЕКРЫТОК. ПЕРЕМЫЧКИ В ПРОМЕЖЬИ КИРПИЧНЫХ ПЕРЕКРЫТОК ВЫПОЛНИТЬ ИЗ ПРЯТКОВ 3 Ø 10 ДЛ ПЕРЬ ПРИМЫКАНИИ ПРОЕМА В КИР- ПИЧНОЙ КААДКЕ К МОНОЛИТНОЙ СТЕНЕ ПЕРЕМЫЧКУ ИЗ ПРЯТКОВ ЗАВЯЗЬТИ В НЕЕ НА ВСЮ ТОЛЩИНУ. ПО ВЫСОТЕ ПРОЕМА С ДВУХ СТОРОН ЗАЛОЖИТЬ ДЕРЕВЯННЫЕ АНТИСЕПТИРОВАННЫЕ ПРОСКИ 120x55x120(в) ПО 3 шт.

В ГРОБЕ ПЕРЕКРЫТИЯ ПОСЛЕ МОНТАЖА САНИТЕЧНИЧЕСКИХ ТРУБ И ВЕНТИЛЯЦИОННЫХ КОРОВОВ ЗАДЕЛАТЬ ОСТАВШИЕСЯ ОТВЕРСТИЯ БЕТОННОМ КЛАССЕ В/БС ТОЛЩИНОЙ 100 мм. ПРИ УСТАНОВКЕ ВЕНТИЛЯЦИОННЫХ КОРОВОВ НЕОБХОДИМО ПОСТАВИТЬ ЗАДРАВЫВАТЬ ПЕШЬ МЕЖДУ КОРОВОМ И СТЕНОЙ В ГРОБЕ ПЕРЕКРЫТИЯ. КИРПИЧНАЯ КААДКА НАРЖИЖНЫХ СТЕН УСЛОВНО НЕ ЗАШТРОКОВАНА.

УКАЗАННЫЙ РАЗМЕР ВНУТРЕННЕЙ КИРПИЧНОЙ КААДКИ ЧИТЫВАЕТ ТОЛЩИНУ ШТКАТТРСКИ. ОСВЕЩЕНИЕ НАРЖИЖНЫХ СТЕН СОВМЕСТНО С АРХИТЕКТУР ВЫПОЛНЯТЬ ПО ЧЕРТЕЖАМ РАЗДЕЛОВ АР2-2.К. ТАС-3. ТЫМ СМ. В ЛАБЕЛКЕ КР-3 (ПО ТИПУ) НА ДАННОМ ПЛАНЕ В ТУАХ СО ССЫЛКОЙ НА ЛАБЕЛКУ СТОРОНЫ СТЕНЫ ВЫПОЛНИТЬ ОБАИОЖКУ ВСТЕПЕННЫ