

## Раздел 1. СВЕДЕНИЯ АДРЕСНОГО И ТЕХНИЧЕСКОГО УЧЕТА



Административный округ: Южный  
 Район города: Орехово-Борисово Южное  
 Адрес: Воронежская ул., 44, кор.1  
 Этаж: 14  
 Номер квартиры:

### СВЕДЕНИЯ О ЗДАНИИ (СТРОЕНИИ):

Год постройки	1986	Этажность	17	Количество квартир	337
Функциональное назначение	жилое	Шифр проекта	П-3/17		
Материал перекрытий	железобетонные	Материал стен	панельные		
Общий процент износа (%)	28 по состоянию на 2007 г.				
Степень технического обустройства	водопровод, канализация, горячая вода, отопление центральное от тц				
Общая площадь всего (кв.м.)	21726,5	Площадь застройки (кв.м.)	1955		
Нежилая площадь (кв.м.)	194,7	Жилая площадь жилых помещений (кв.м.)	13041,3		
В т.ч. жилая площадь в нежилых помещениях (кв.м.)	-				

Кадастровый номер	-							
-------------------	---	--	--	--	--	--	--	--

Инвентарный номер дела	3	7	0	7	/	2			
------------------------	---	---	---	---	---	---	--	--	--


Код здания (сооружения)	0	0	0	0	4	8	0	9
-------------------------	---	---	---	---	---	---	---	---

Код (номер) учетного городского квартала	3	7	0	7
--	---	---	---	---

Учет настоящего паспорта произведен <p style="text-align: center;">"12" мая 2014 г.                  уч. № 14-38-019367</p>	Ответственный за учет технических паспортов <hr style="width: 100%;"/> (подпись) / Долгушин В.Ю. /
--	---



## АДРЕСНЫЙ ПЛАН

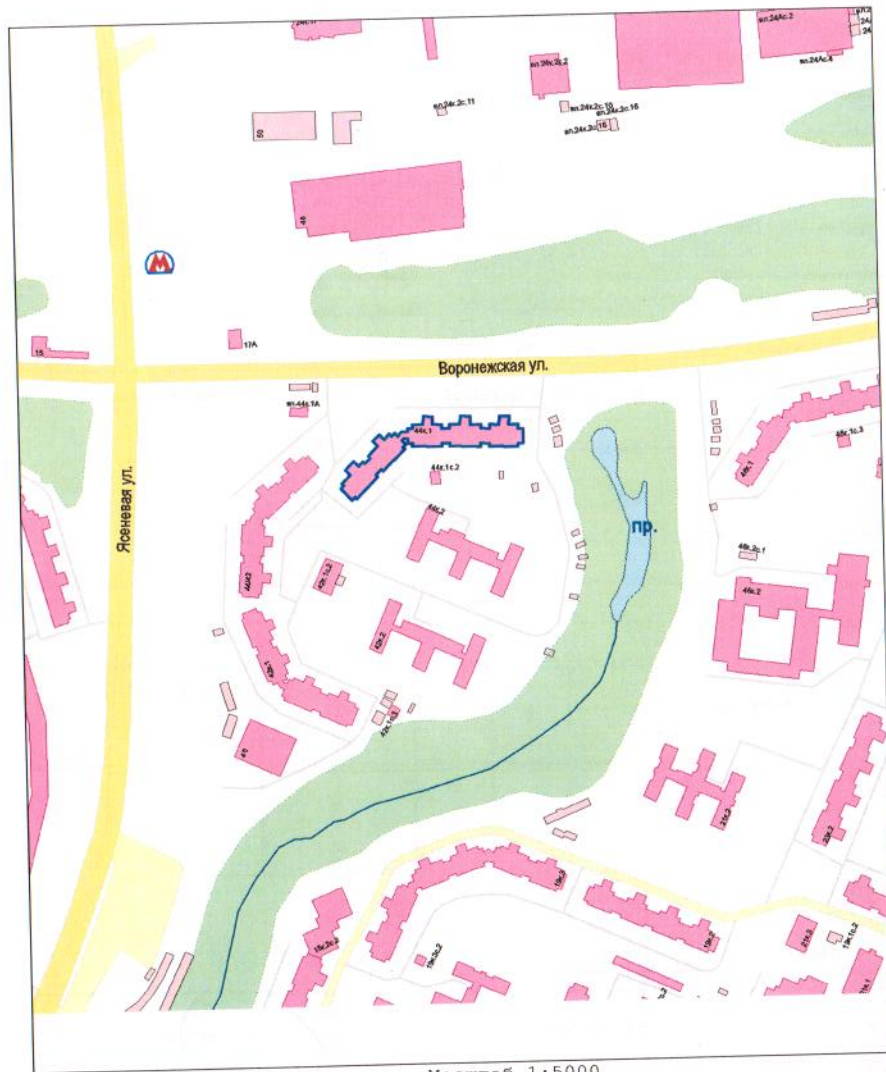


Масштаб 1:5000

Адрес зарегистрирован в Адресном реестре зданий и сооружений г. Москвы  
18 ноября 2003 г. № 5006637

## ПОЭТАЖНЫЙ ПЛАН ЖИЛОГО ПОМЕЩЕНИЯ (КВАРТИРЫ)

По адресу: Воронежская ул., 44, корп. 1

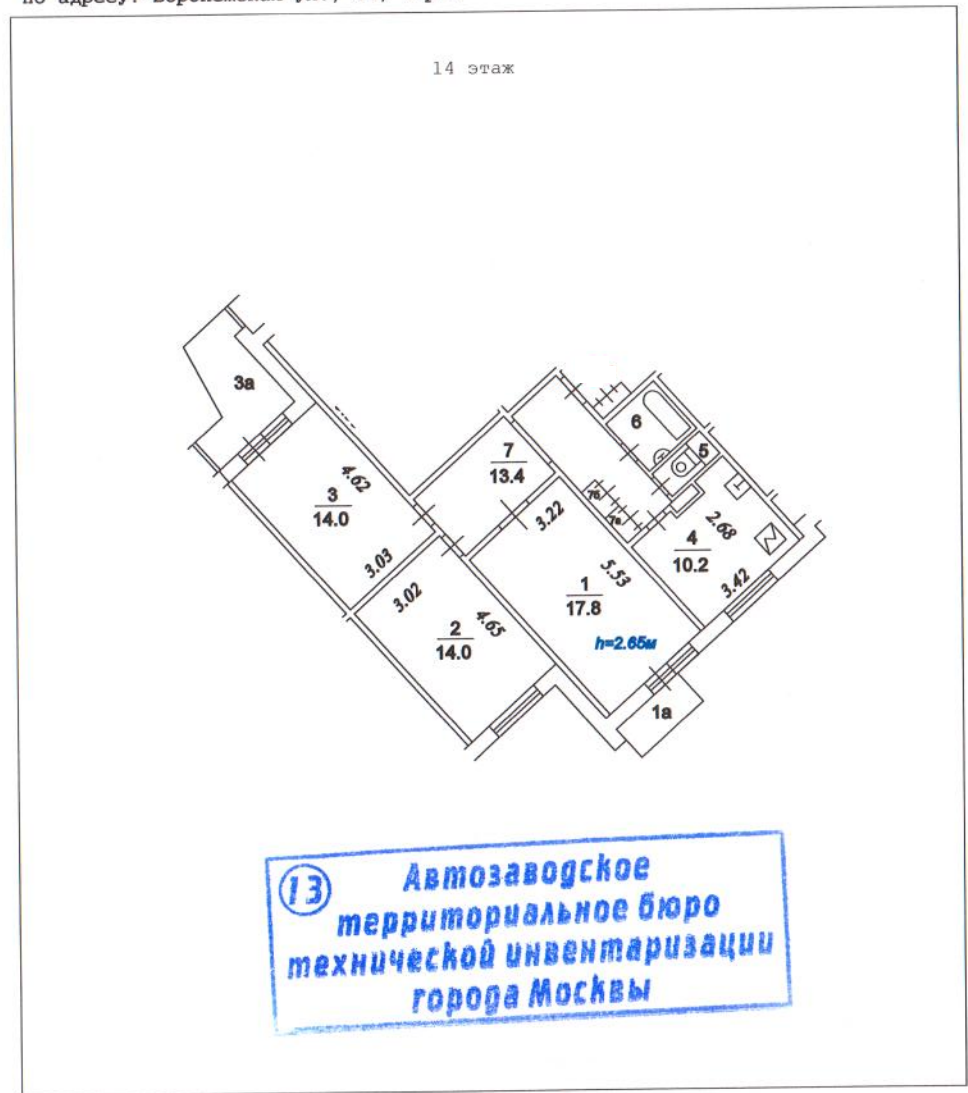

13 Автозаводское  
территориальное бюро  
технической инвентаризации  
города Москвы

Масштаб 1:200

Поэтажный план составлен  
по состоянию на дату  
последнего обследования:  
28 апреля 1986 г.

## ЭКСПЛИКАЦИЯ К ПОЭТАЖНОМУ ПЛАНУ

По адресу: Воронежская ул., 44, кор.1  
Квартира №

Ф.22

Последнее обследование 28.04.1986

Этаж	№ комн.	Характеристики комнат и помещений	Общая площадь			Площадь помещений вспомогат. использ. (с коэф.)			Высота
			всего	основ. (жилая)	вспом.	лодж.	балк.	проч.	
14	1	жилая изолирован	17,8	17,8					265
	1а	балкон					0,5		
	2	жилая изолирован	14,0	14,0					
	3	жилая изолирован	14,0	14,0					
	3а	лоджия				1,6			
	4	кухня	10,2		10,2				
	5	уборная	1,1		1,1				
	6	ванная	2,9		2,9				
	7	коридор	13,4		13,4				
	7а	шкаф встроенный	0,6		0,6				
	7б	шкаф встроенный	0,6		0,6				
Итого по квартире			<b>74,6</b>	<b>45,8</b>	<b>28,8</b>	<b>1,6</b>	<b>0,5</b>		

\* Общая площадь определена в соответствии со Ст.15 Жилищного кодекса РФ

Экспликация составлена по состоянию на дату последнего обследования: 28 апреля 1986 г.

Заместитель  
Автозаводского ТБТИ  
Быкова Елена Ивановна

/Куц А.В./  
(ф.и.о.)

Начальник ТБТИ



М. П. (подпись)

Ответственный исполнитель

(подпись)

/Долгушин В.Ю./  
(ф.и.о.)

Дата изготовления раздела 1:  
12 мая 2014 г.

Руководитель производственной группы:  
Автозаводского ТБТИ  
Соколова Г.В.

