

**Раздел 1. СВЕДЕНИЯ АДРЕСНОГО И ТЕХНИЧЕСКОГО  
УЧЕТА**

Административный округ: **Юго-Западный**

Район города: **Северное Бутово**

Адрес: **ул. Грина, 1, кор. 5**

Этаж: **11**

Номер квартиры:

**СВЕДЕНИЯ О ЗДАНИИ (СТРОЕНИИ):**

Год постройки	2005	Этажность	17	Количество квартир	128
Функциональное назначение	жилое	Шифр проекта	П-3м		
Материал перекрытий	железобетонные	Материал стен	панельные		
Общий процент износа (%)	0 по состоянию на 2005 г.				
Степень технического обустройства	водопровод, канализация, горячая вода, отопление центральное от г.т.п.				
Общая площадь всего (кв.м.)	8423,9	Площадь застройки (кв.м.)	798		
Нежилая площадь (кв.м.)	488,9	Жилая площадь жилых помещений (кв.м.)	4533,8		
В т.ч. жилая площадь в нежилых помещениях (кв.м.)					

Кадастровый номер								
-------------------	--	--	--	--	--	--	--	--


Инвентарный номер дела	3	7	8	8	/	2	6		
------------------------	---	---	---	---	---	---	---	--	--

Код здания (сооружения)	0	0	2	9	0	0	5	3
-------------------------	---	---	---	---	---	---	---	---

Код (номер) учетного городского квартала	3	7	8	8
--	---	---	---	---

Учет настоящего паспорта произведен  "22" мая 2013 г. уч. № 13-29-008224	Ответственный за учет технических паспортов  (подпись) / Листопадова Л.В. /
---	--

АДРЕСНЫЙ ПЛАН

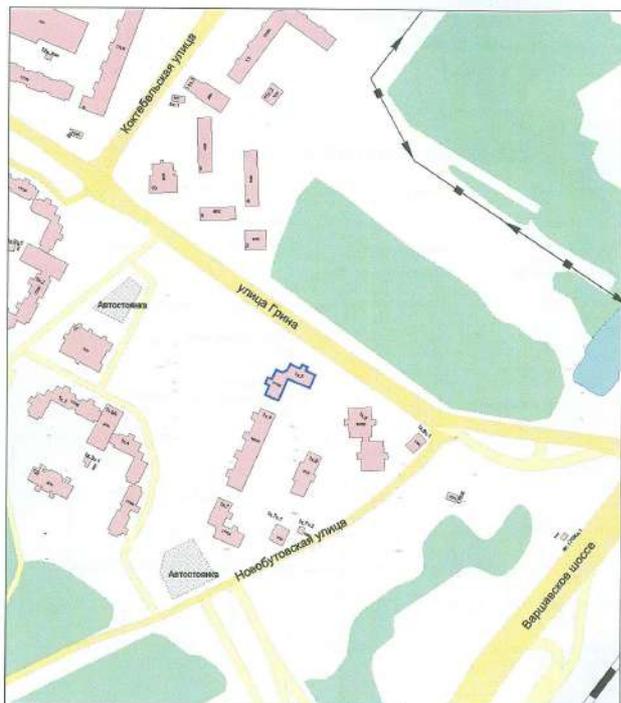


Масштаб 1:5000

Адрес зарегистрирован в Адресном реестре зданий и сооружений г. Москвы  
22 марта 2005 г. № 6302587

ПОЭТАЖНЫЙ ПЛАН  
ЖИЛОГО ПОМЕЩЕНИЯ (КВАРТИРЫ)

По адресу: ул. Глинка, 1, кор.5

11 этаж

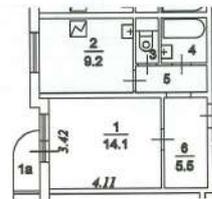

5 Юго-Западное  
территориальное бюро  
технической инвентаризации  
города Москвы

Масштаб 1:200

Поэтажный план составлен  
по состоянию на дату  
последнего обследования:  
23 августа 2004 г.

**ЭКСПЛИКАЦИЯ  
К ПОЭТАЖНОМУ ПЛАНУ**

По адресу: ул. Грина, 1, кор.5  
Квартира №

Ф.22

Последнее обследование 23.08.2004

Этаж	№ комн.	Характеристики комнат и помещений	Общая площадь			Площадь помещений вспомогат. пользы (с коэф.)			Высота
			всего	основ. (жилая)	вспом.	лодж.	балк.	проч.	
11	1	жилая изолирован	14,1	14,1					265
	1а	балкон					0,6		
	2	кухня	9,2		9,2				
	3	уборная	1,1		1,1				
	4	ванная	3,3		3,3				
	5	коридор	2,4		2,4				
	6	коридор	5,5		5,5				
Итого по квартире			<b>35,6</b>	<b>14,1</b>	<b>21,5</b>		<b>0,6</b>		

\* Общая площадь определена в соответствии со Ст.15 Жилищного кодекса РФ

Экспликация составлена  
по состоянию на дату  
последнего обследования:  
23 августа 2004 г.

Инвентаризационная стоимость жилого помещения (квартиры) на  
22 мая 2013 г.: 557 899,85 руб.

Начальник ТЭТИ

Ответственный исполнитель



*(Handwritten signature)*  
/подпись/

**Руководитель группы  
Юго-Западного ТЭТИ  
Антонова Е.П.**  
(ф.и.о.)

/Листопадова Л.В./  
(ф.и.о.)

Дата изготовления раздела 1:  
22 мая 2013 г.