



Экспликация помещений

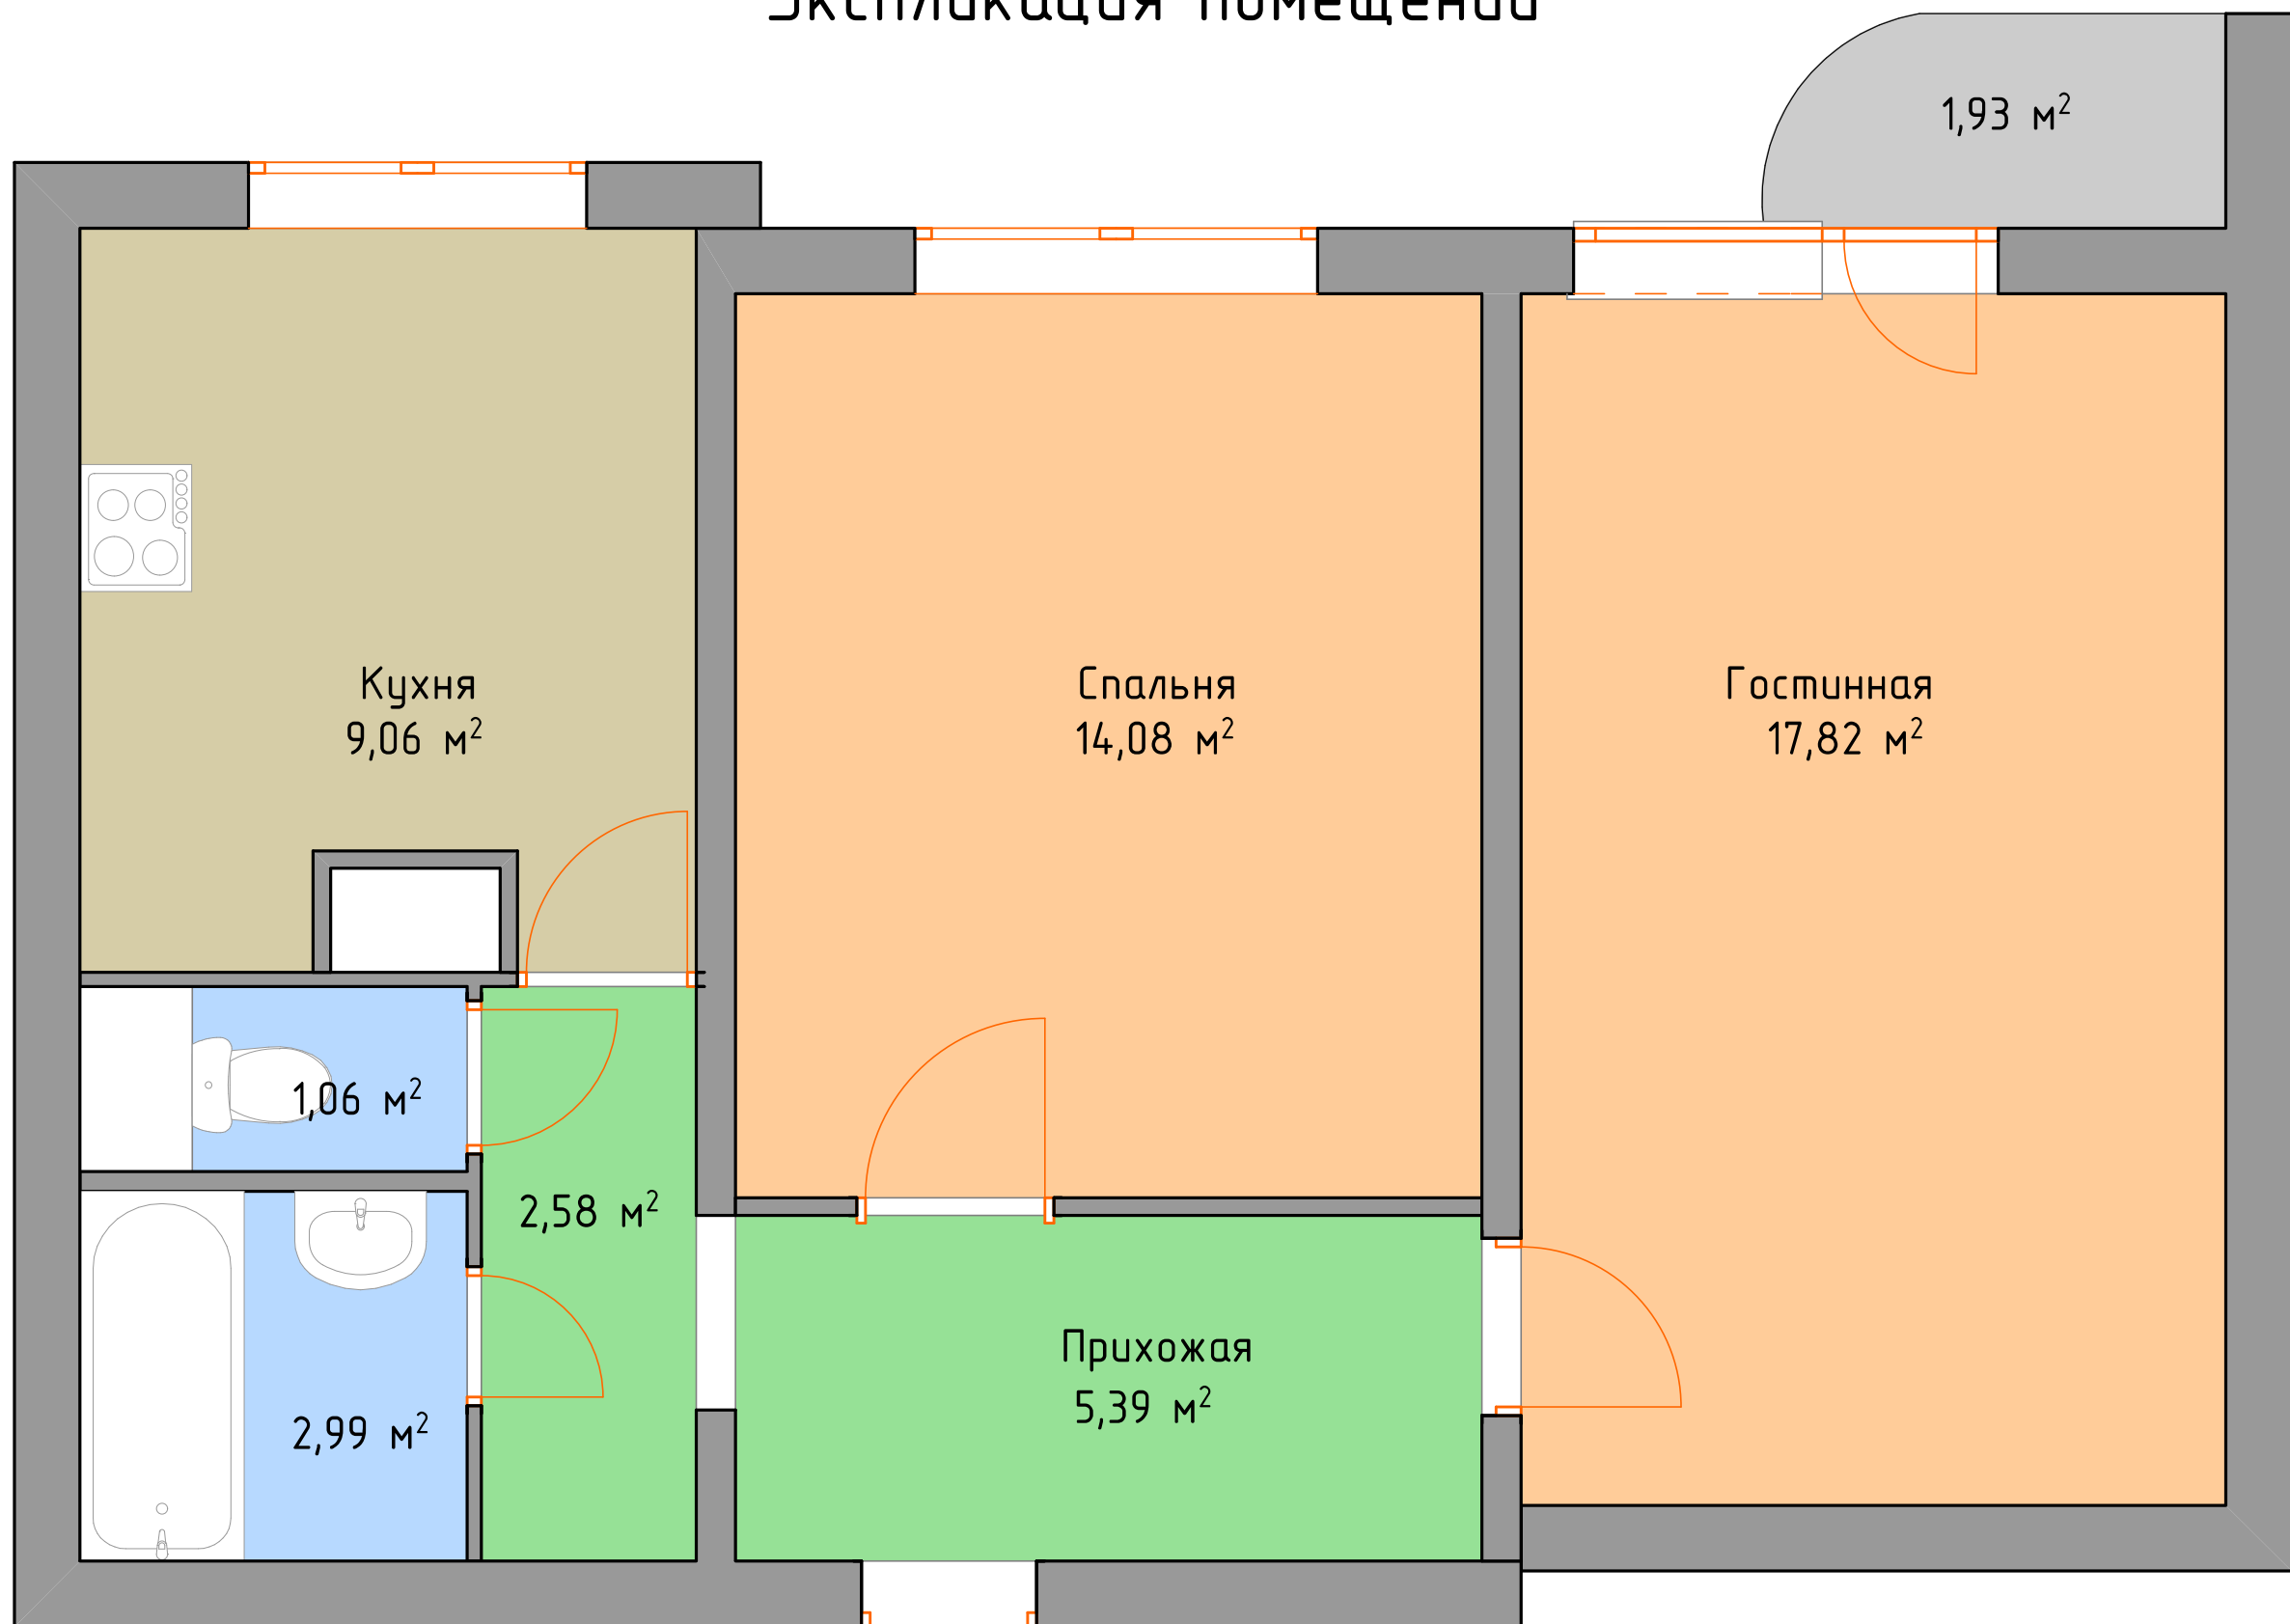

						Дизайн-проект			
						г. Москва, ул. Академика Анохина, д. 9, корп. 1			
Изм.	Колуч.	Лист	№Док.	Подп.	Дата	Частный интерьер	Стадия	Лист	Листов
							И	04	28
Заказчик	Борисова Е.В.					Экспликация помещений	Крамсков Роман АРХИТЕКТОР - ДИЗАЙНЕР		
Дизайнер	Крамсков Р.Д.								

Экспликация помещения после перепланировки

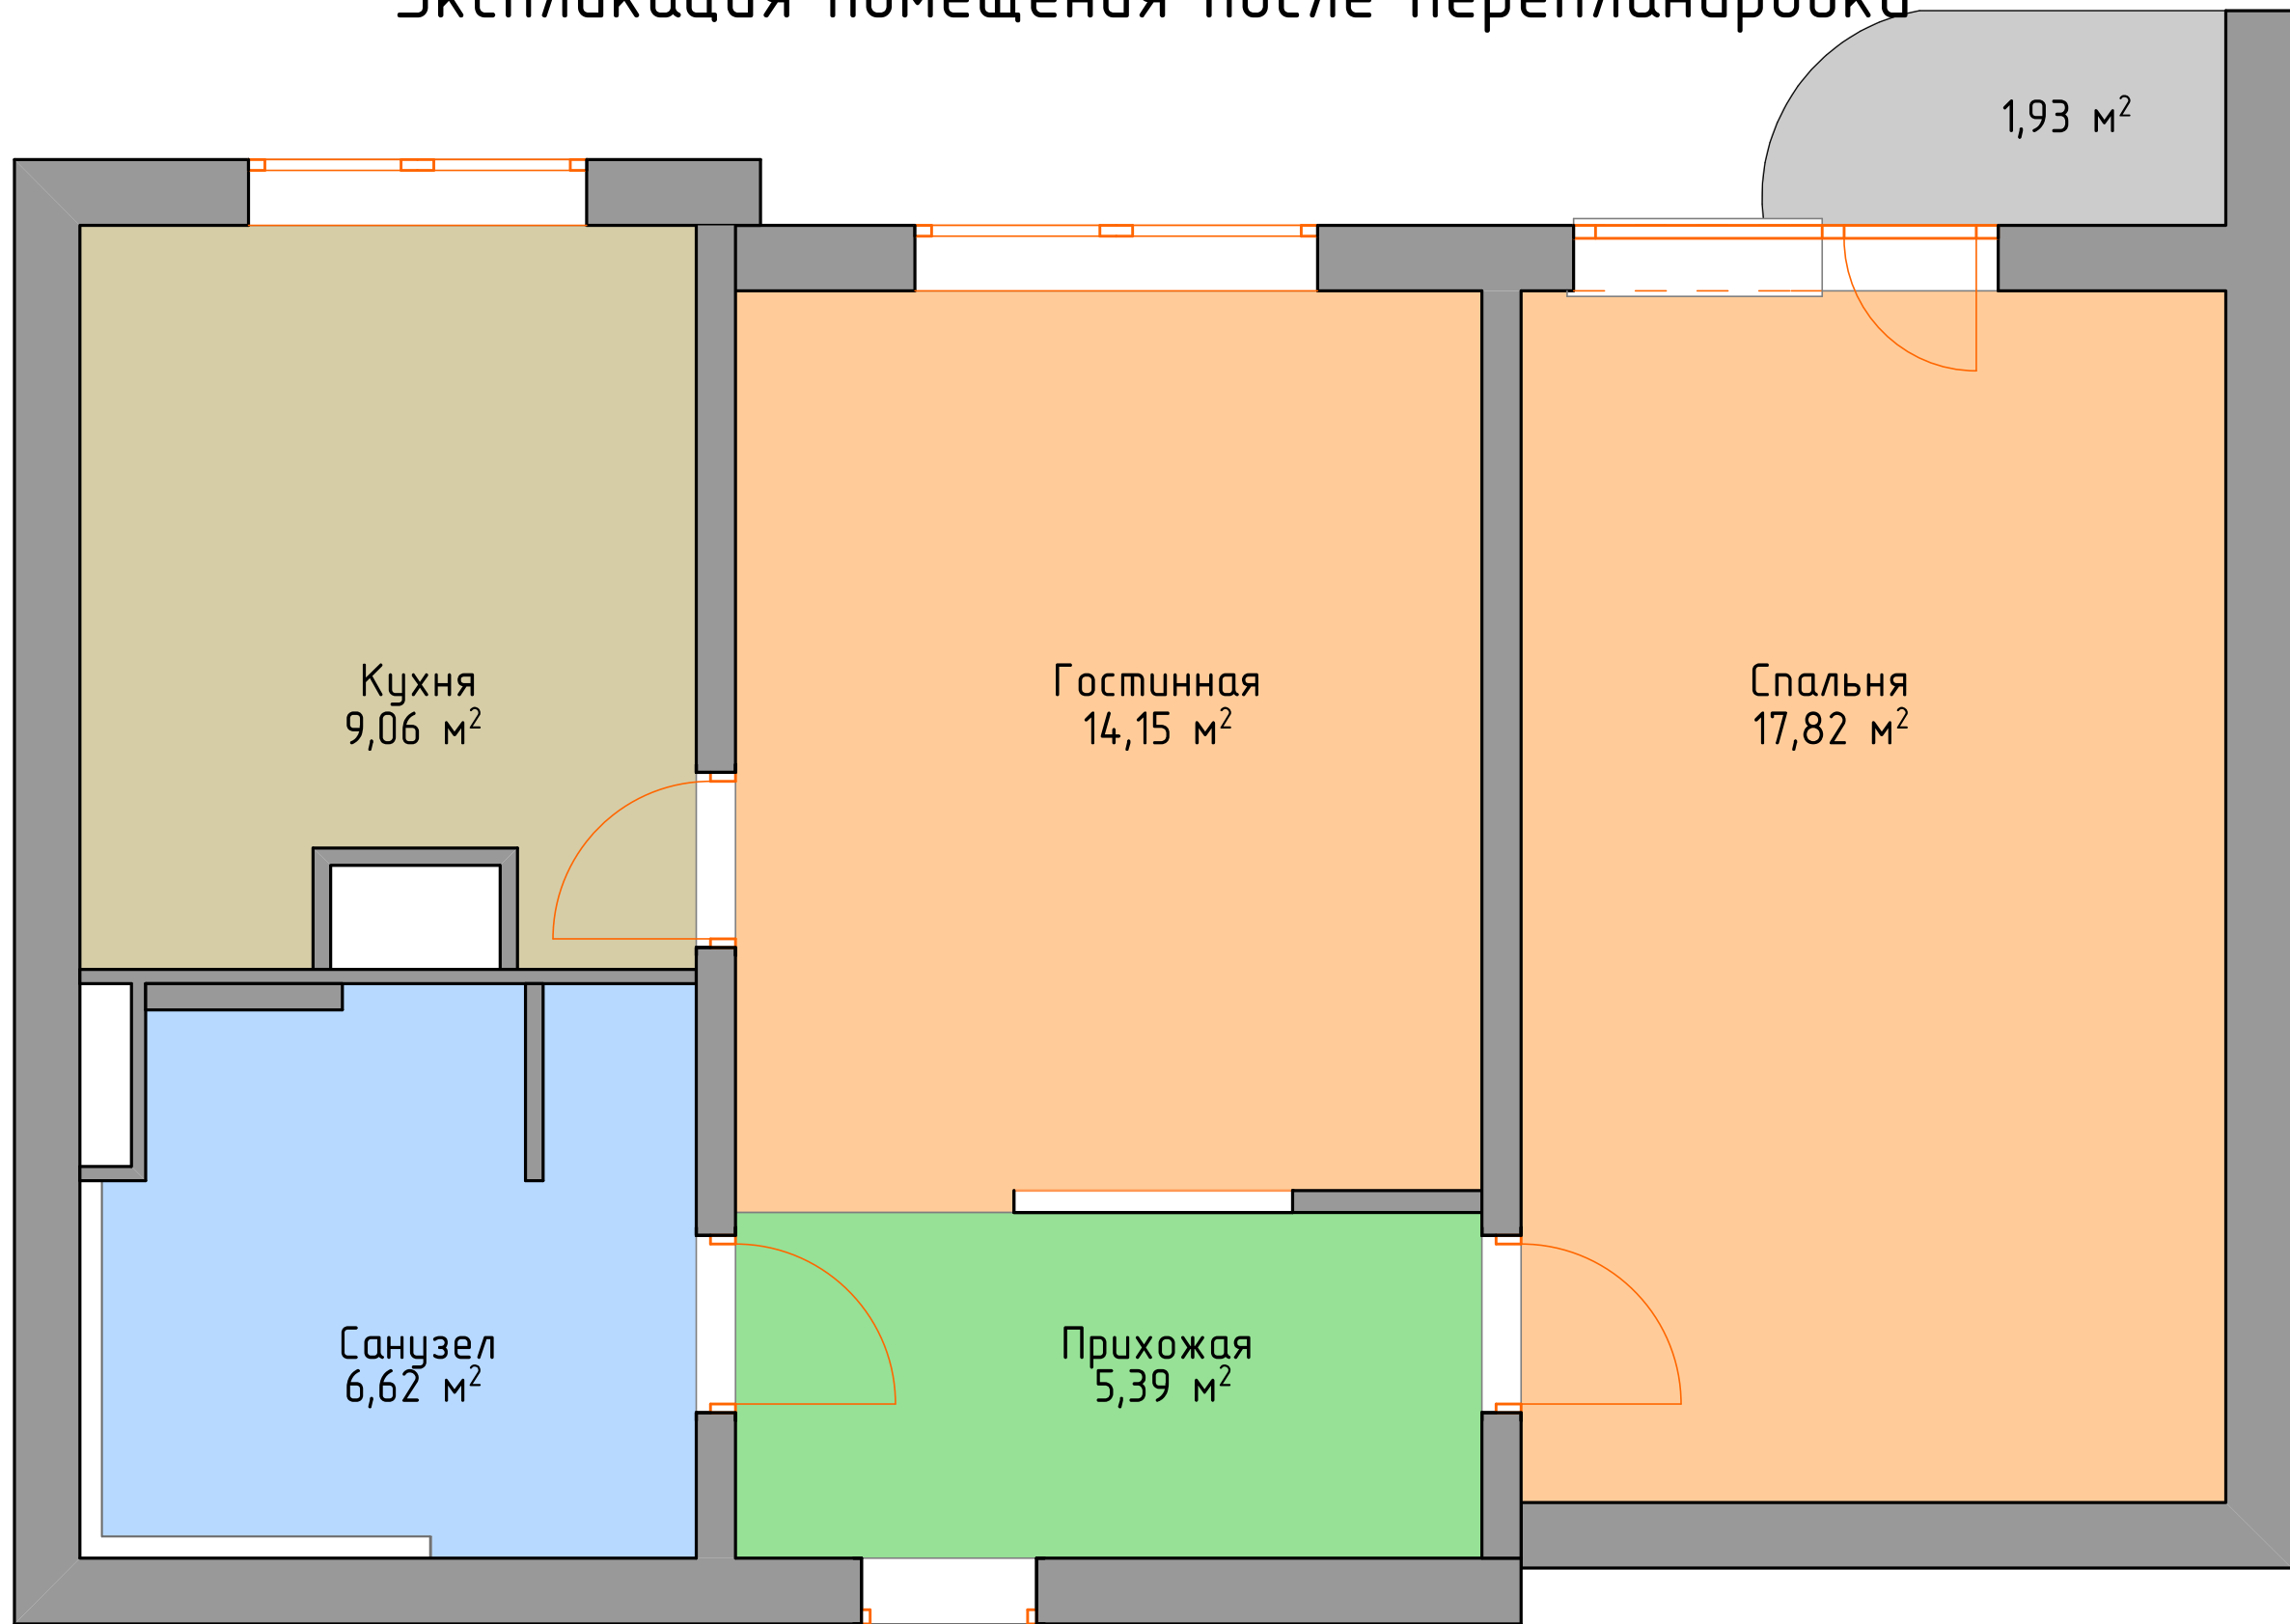

						Дизайн-проект			
						г. Москва, ул. Академика Анохина, д. 9, корп. 1			
Изм.	Колуч.	Лист	№Док.	Подп.	Дата	Частный интерьер	Стадия	Лист	Листов
							И	06	28
Заказчик	Борисова Е.В.					Экспликация помещения после перепланировки	Крамсков Роман АРХИТЕКТОР - ДИЗАЙНЕР		
Дизайнер	Крамсков Р.Д.								