


ОБМЕРНЫЙ ПЛАН

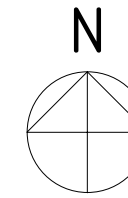


Н ок. = 1990
Н под. = 770

Н ок. = 1980
Н под. = 790

Н ок. = 1980
Н под. = 730

Н ок. = 1980
Н под. = 770

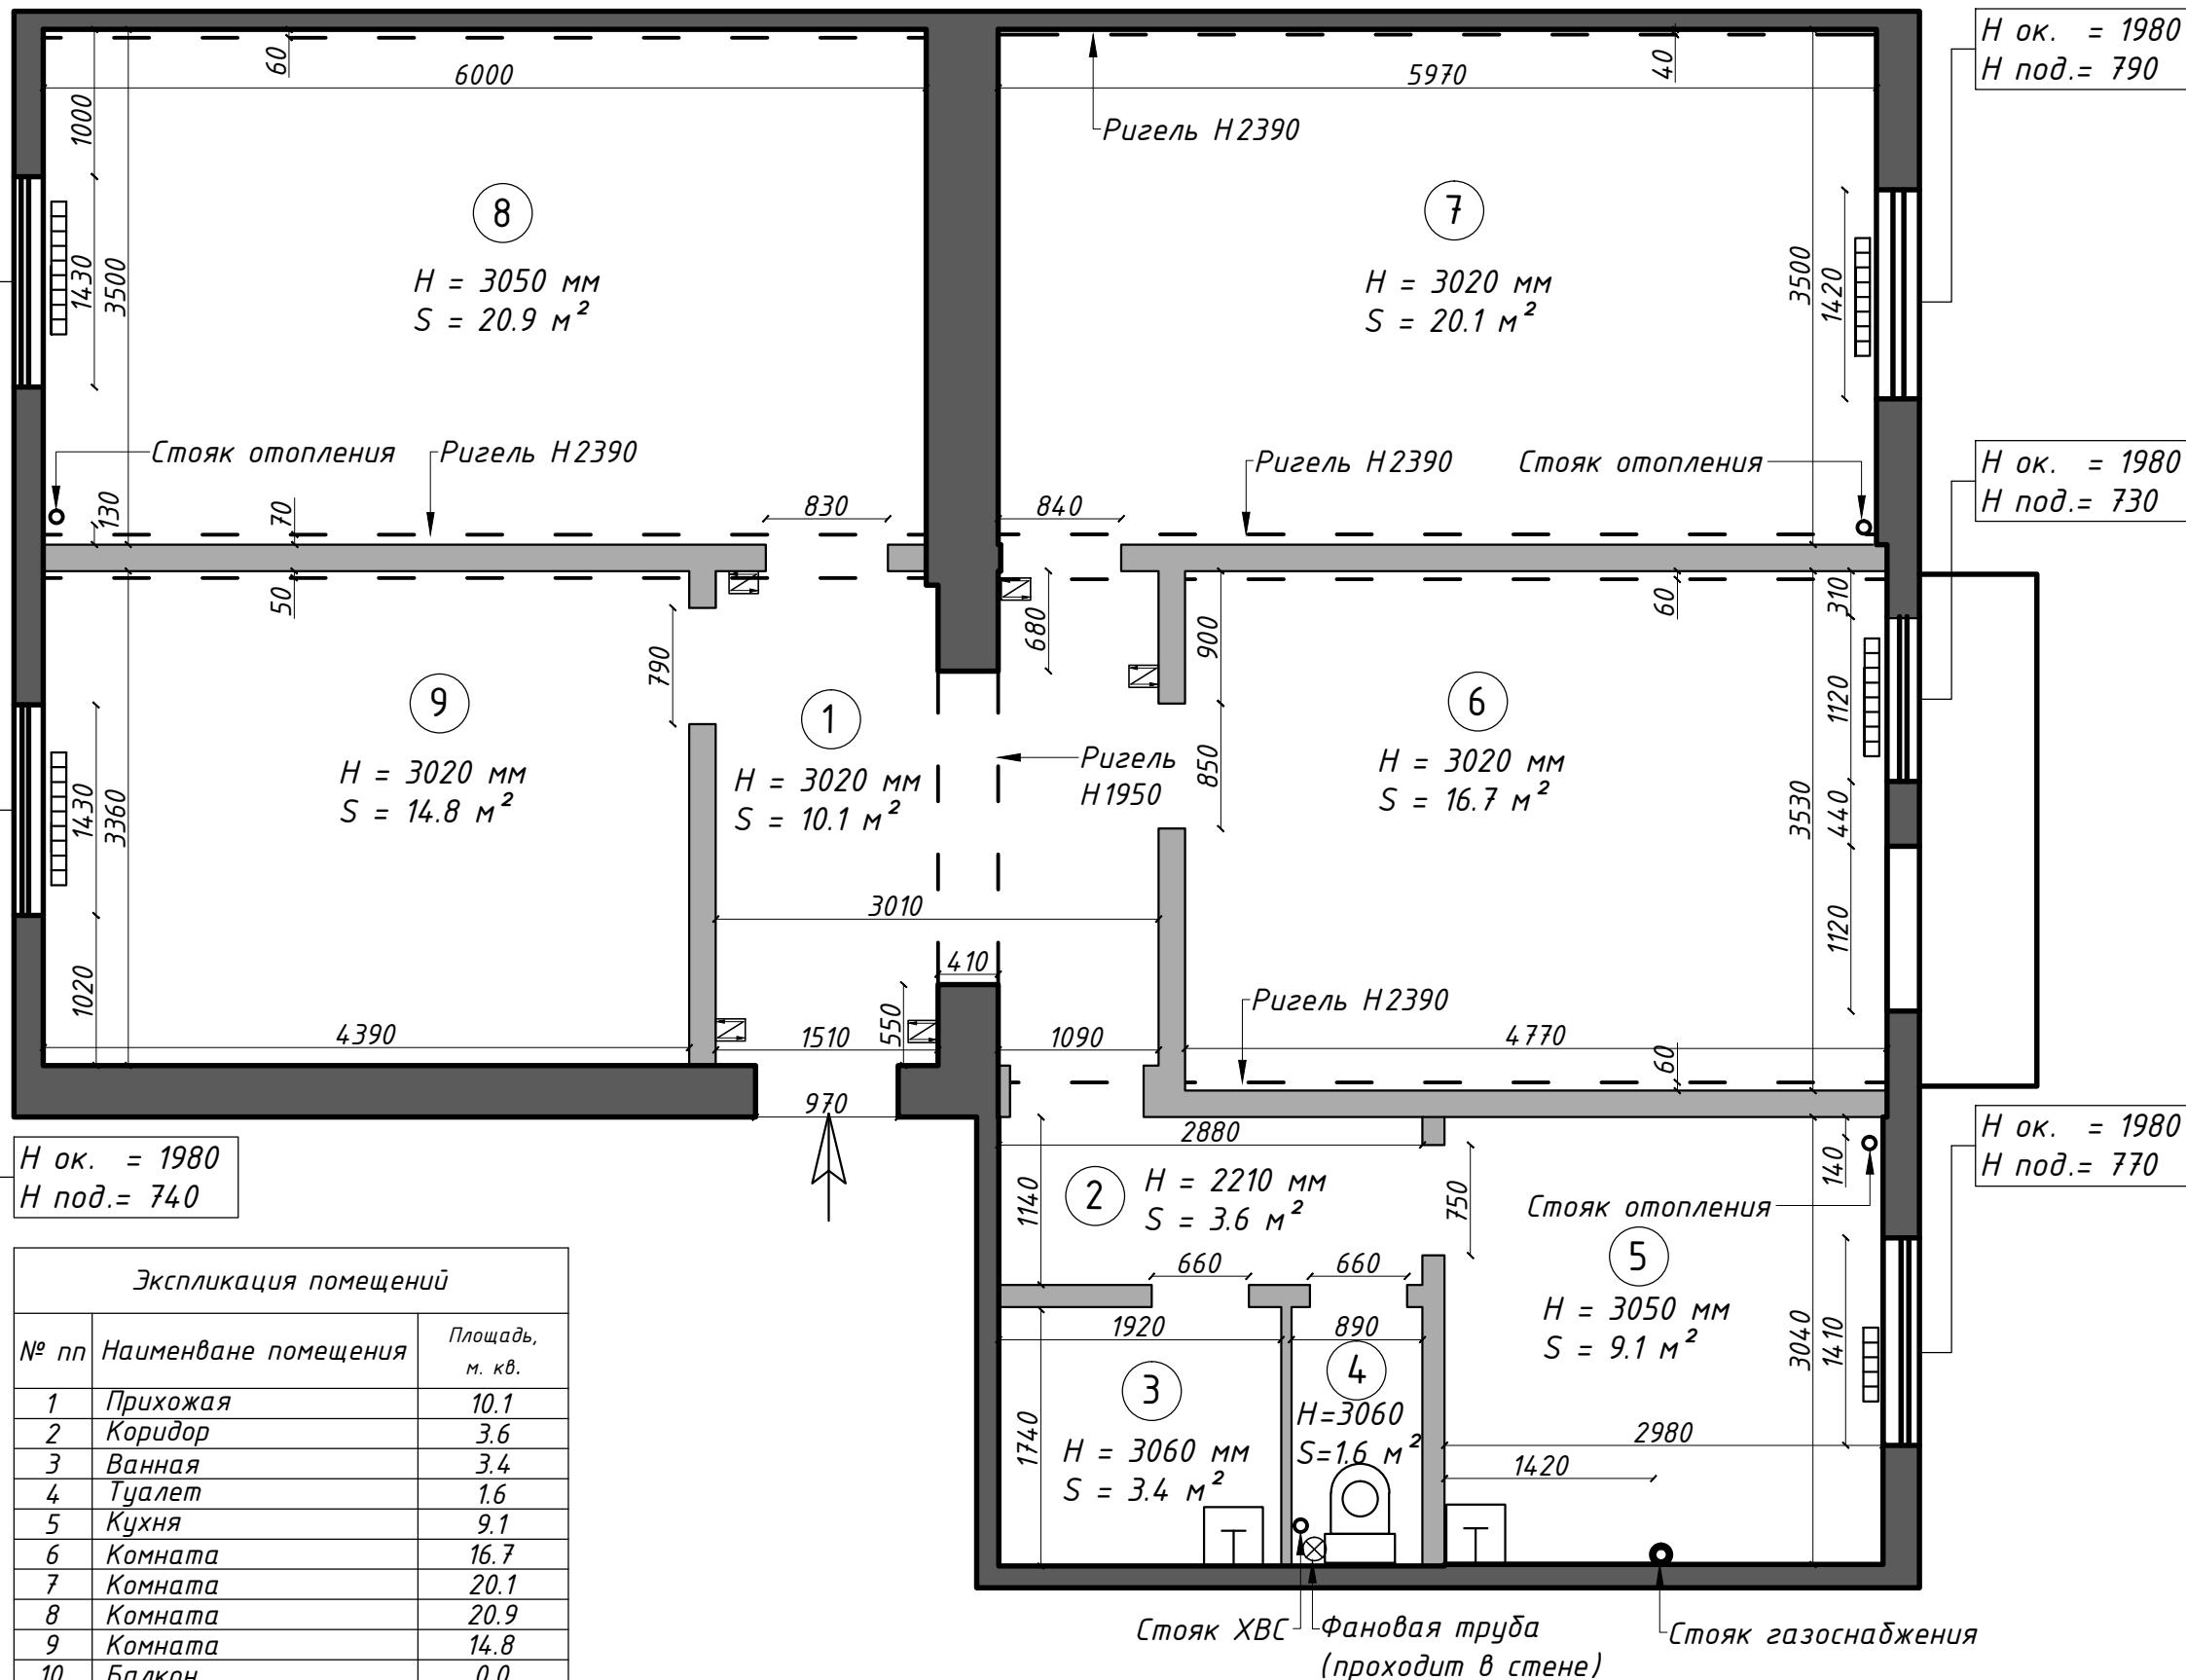

Примечания:

1. Окна помещения выходят на запад и восток

Условные обозначения:

- Стойка отопления
- ⊙ Стойка газоснабжения
- ⊗ Фановая труба
- - - Ригель
- ⊠ Электрицит
- Несущие монолитные стены
- ▬ Ненесущие перегородки

Н ок. = 1980
Н под. = 740

Экспликация помещений		
№ пп	Наименование помещения	Площадь, м. кв.
1	Прихожая	10.1
2	Коридор	3.6
3	Ванная	3.4
4	Туалет	1.6
5	Кухня	9.1
6	Комната	16.7
7	Комната	20.1
8	Комната	20.9
9	Комната	14.8
10	Балкон	0.0
ИТОГО:		99.5

Техническое задание на проектирование	Листов	Лист №
	16	1

Подпись	
Дизайнер	Панькова А.А
Заказчик	Караданова М.