



История изменений	
18.04.2016	
M 1:50	

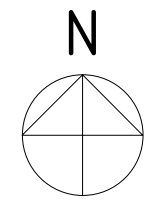

# МОНТАЖНЫЙ ПЛАН

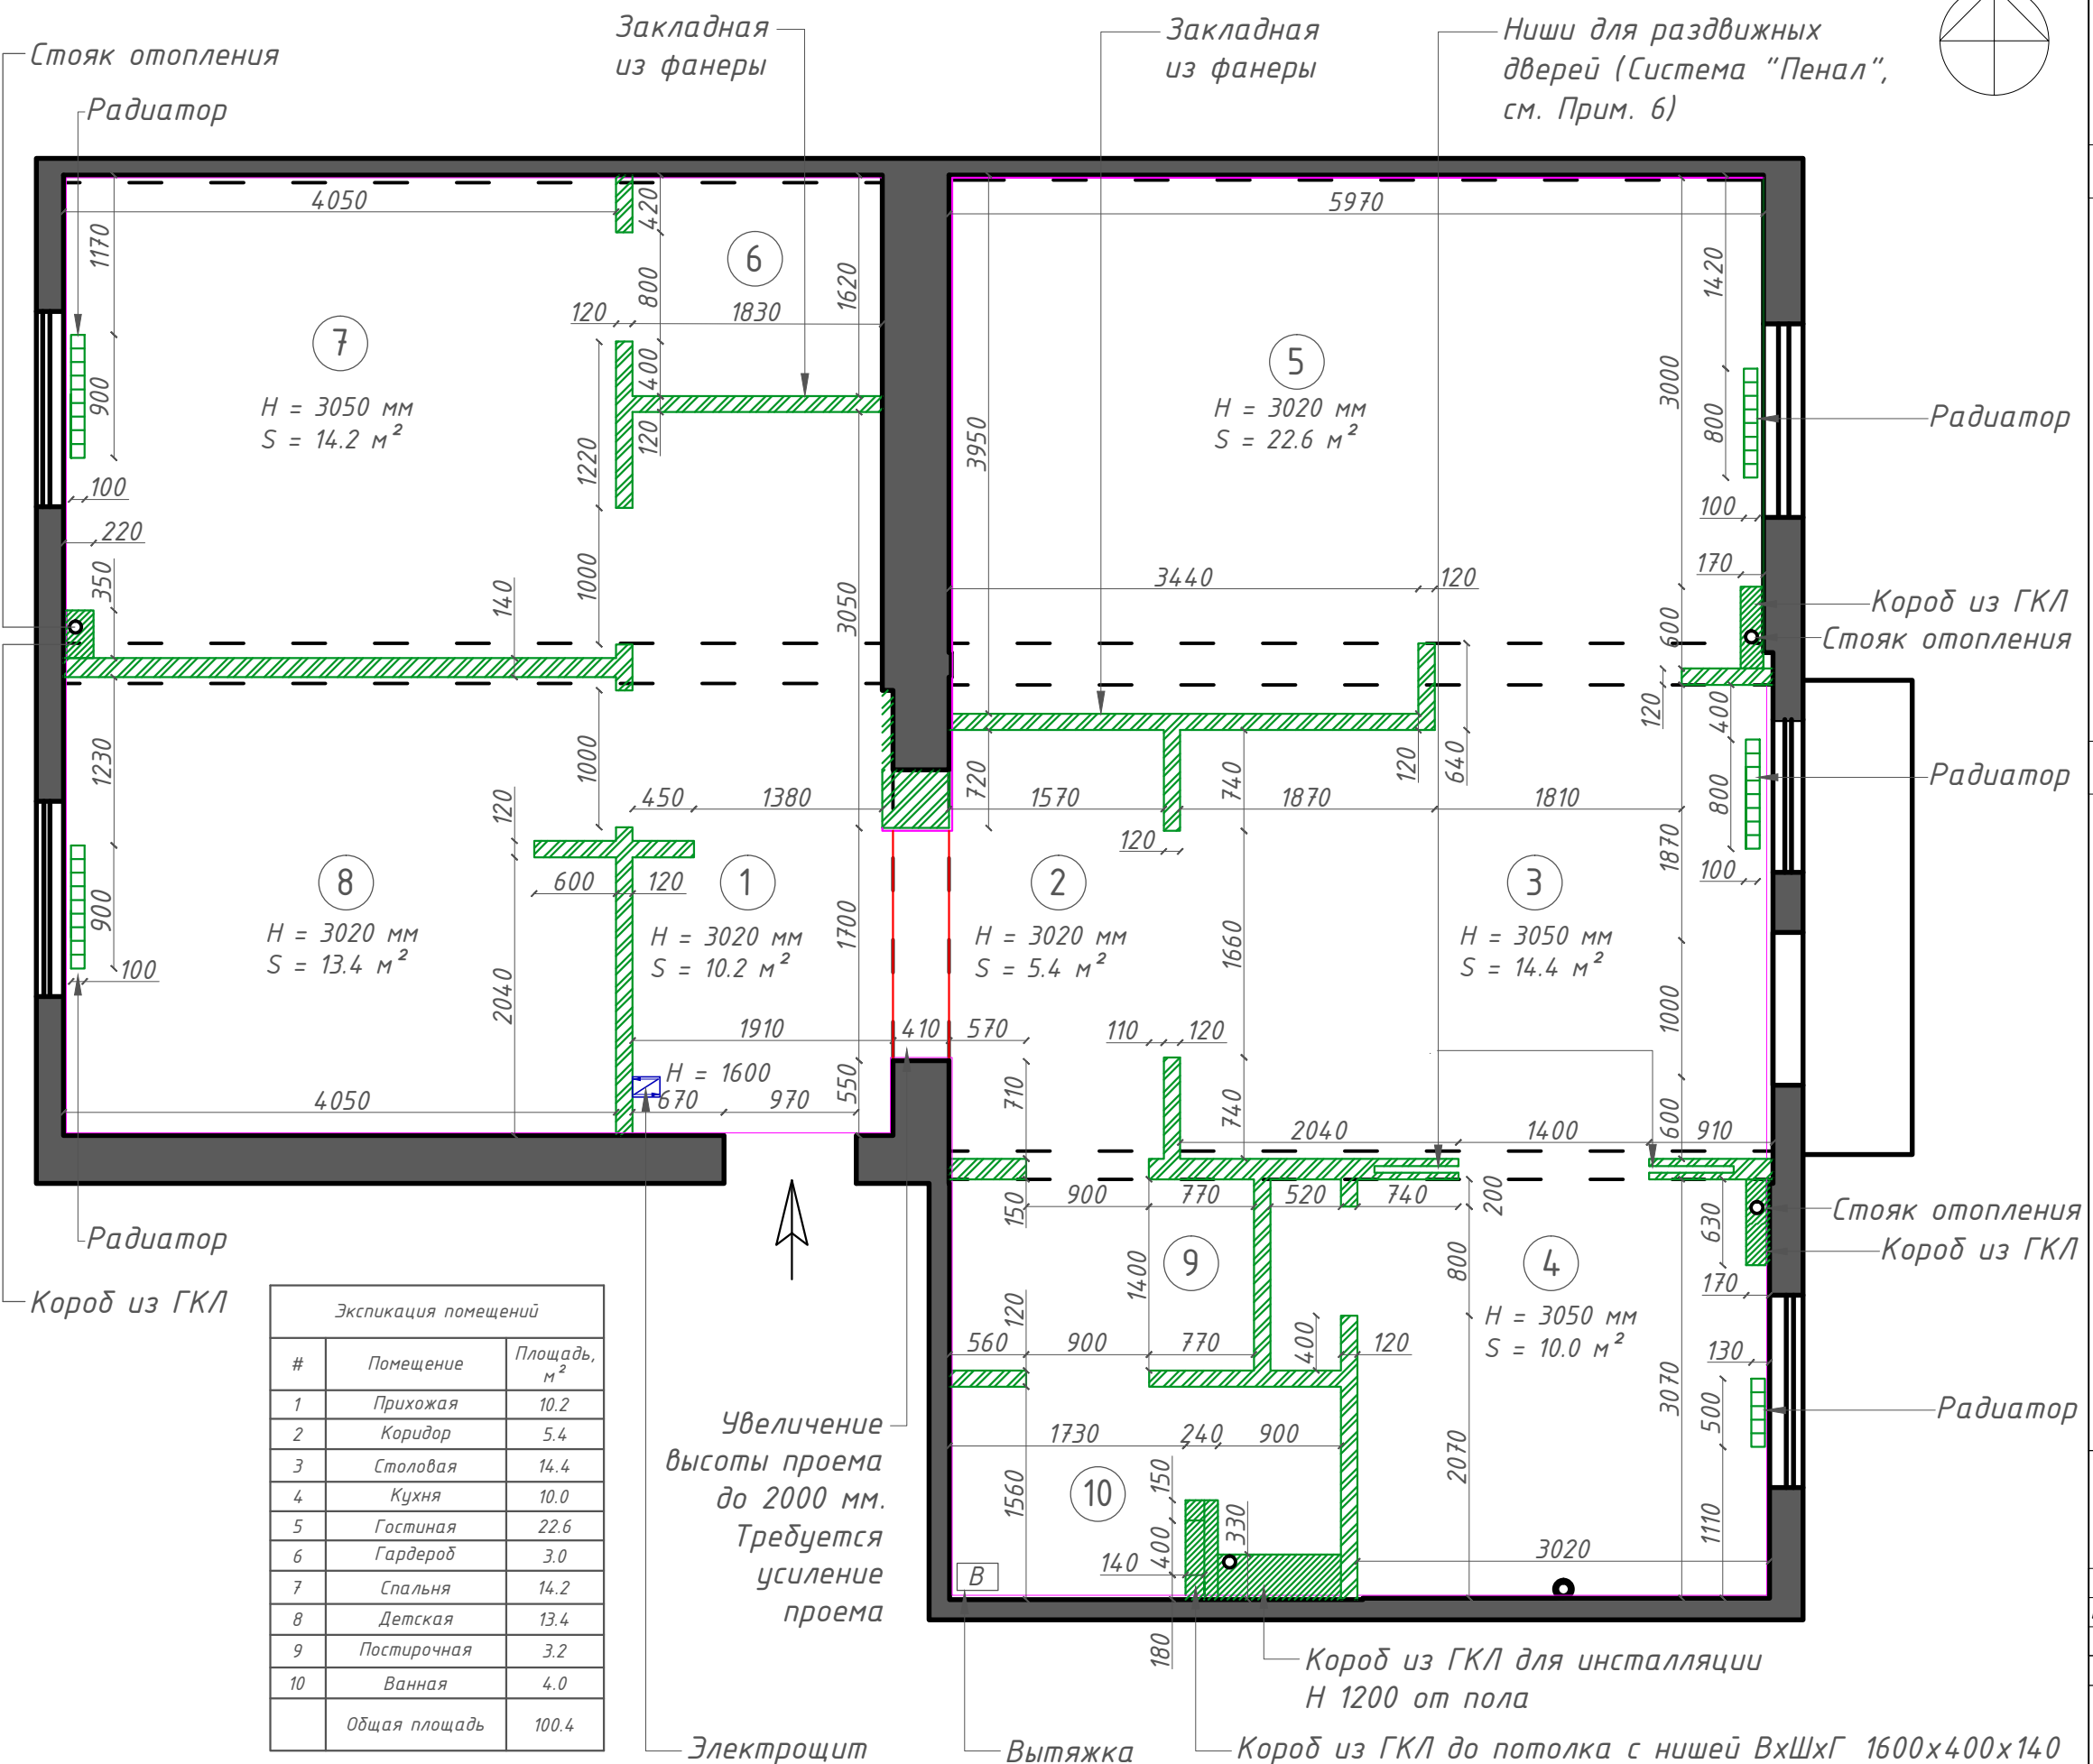

**Примечания:**

1. Установка новых радиаторов отопления.
2. Установка новых оконных блоков.
3. Объединение всех электрощитов в один и установка на новом месте.
4. Стояки отопления защиты в короб из ГКЛ по всей высоте помещения.
5. Высота проема между помещениями 1 и 2 по возможности увеличивается до 2000 мм. Требуется усиление проема и соответствующее согласование.
6. Особенности системы Пенал см. в Пояснительной записке, п.2, стр. ...

**Условные обозначения:**

- Возводимые перегородки из ГКЛ (см. Пояснительную записку, п. 1, стр. ...)
- Возводимые конструкции / короба из ГКЛ по металлокаркасу
- Радиатор отопления
- Усиление проема
- Выравнивание стен, 20 мм
- Электрощит

Экспликация помещений		
#	Помещение	Площадь, м <sup>2</sup>
1	Прихожая	10.2
2	Коридор	5.4
3	Столовая	14.4
4	Кухня	10.0
5	Гостиная	22.6
6	Гардероб	3.0
7	Спальня	14.2
8	Детская	13.4
9	Постирочная	3.2
10	Ванная	4.0
	Общая площадь	100.4

Увеличение высоты проема до 2000 мм. Требуется усиление проема

Техническое задание на проектирование	Листов	Лист №
	16	1
Подпись		
Руководитель	Панькова А.А.	
Дизайнер	Серикова А.Г.	
Заказчик	Карабанова М.	
Интерьерная студия Rankova Design +7 952 369 72 23 rankova.design@gmail.com		