

Раздел 1. СВЕДЕНИЯ АДРЕСНОГО И ТЕХНИЧЕСКОГО УЧЕТА

Административный округ: Северный

Район города: Хорошёвский район

Адрес: Ходынский бульв., 5, кор. []


Этаж: []

Номер квартиры: 11

СВЕДЕНИЯ О ЗДАНИИ (СТРОЕНИИ):

Год постройки	2006	Этажность	32	Количество квартир	115
Функциональное назначение	жилое	Шифр проекта		индивидуальный проект	
Материал перекрытий	железобетонные	Материал стен		монолитный железобетон	
Общий процент износа (%)	0 по состоянию на 2006 г.				
Степень технического обустройства	водопровод, канализация, горячая вода, отопление центральное от тэч				
Общая площадь всего (кв.м.)	17684,5	Площадь застройки (кв.м.)		974	
Нежилая площадь (кв.м.)	4310,8	Жилая площадь жилых помещений (кв.м.)		7520,1	
В т.ч. жилая площадь в нежилых помещениях (кв.м.)	-				

Кадастровый номер	-						
Инвентарный номер дела	2	1	5	7	/	7	1
Код здания (сооружения)	0	0	3	4	0	1	8
Код (номер) учетного городского квартала	2	1	5	7			

Учет настоящего паспорта произведен	"02" февраля 2016 г. Уч. № 16-47-011317
Ответственный за учет технических паспортов	 (подпись) / Вислобок Д.А. (С-В) /

АДРЕСНЫЙ ПЛАН




Масштаб 1:5000

Адрес зарегистрирован в Адресном реестре зданий и сооружений г. Москвы
12 апреля 2005 г. № 9010032

ПОЭТАЖНЫЙ ПЛАН ЖИЛОГО ПОМЕЩЕНИЯ (КВАРТИРЫ)

По адресу: Ходынский бульвар, 5, корп. 4

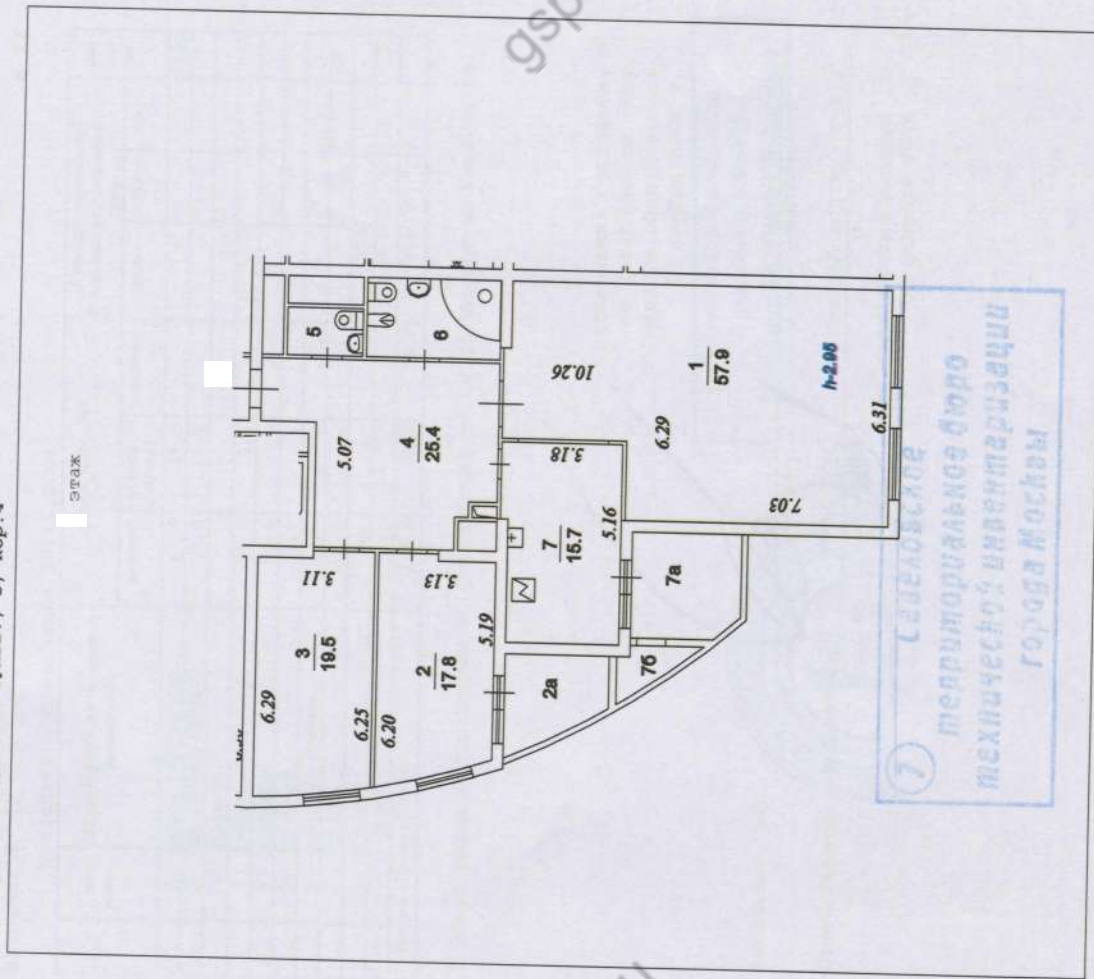

Масштаб 1:200

Поэтажный план составлен
по состоянию на дату
последнего обследования:
29 ноября 2006 г.

**ЭКСПЛИКАЦИЯ
К ПОЭТАЖНОМУ ПЛАНУ**

По адресу: Ходынский бульвар, 5, кор. []
Квартира № []

Ф. 22

Последнее обследование 29.11.2006

Этаж	№ комн.	Характеристики комнат и помещений	Общая площадь			Площадь помещений вспомогат. пользы, (с коэф.)			Высота
			всего	основ. (жилая)	вспом.	лодж.	балк.	проч.	
	1	жилая изолирован	57,9	57,9				2,90	
	2	жилая изолирован	17,8	17,8					
	2а	лоджия				2,8			
	3	жилая изолирован	19,5	19,5					
	4	коридор	25,4		25,4				
	5	уборная	2,5		2,5				
	6	санузел совмещ.	7,6		7,6				
	7	кухня	15,7		15,7				
	7а	лоджия				3,9			
	7б	лоджия				0,7			
Итого по квартире			146,4	95,2	51,2	7,4			

* Общая площадь определена в соответствии со Ст.15 Жилищного кодекса РФ

Экспликация составлена по состоянию на дату последнего обследования: 29 ноября 2006 г.

**Заместитель начальника
Свердловского ТЭТИ**
Кузнецова Е.В./Свина (Ф.И.О.)

Начальник ТЭТИ

Ответственный исполнитель



/Вислобок Д.А. (С-В) / (Ф.И.О.)

Дата изготовления раздела 1:
02 февраля 2016 г.

ОСОБЫЕ ОТМЕТКИ, ИЗМЕНЕНИЯ И ДОПОЛНЕНИЯ

№ п/п	Содержание особой отметки, изменения или дополнения	Основание внесения	Дата внесения	Подпись ответственного лица ТЭП

