



Раздел 1. СВЕДЕНИЯ АДРЕСНОГО И ТЕХНИЧЕСКОГО УЧЕТА

Административный округ: Юго-Западный
 Район города: район Ясенево
 Адрес: Лытовский бульвар, 6, кор.3
 Этаж: 6
 Номер квартиры:

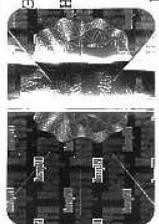

СВЕДЕНИЯ О ЗДАНИИ (СТРОЕНИИ):

Год постройки 1978 Этажность 9 Количество квартир 375
 Функциональное назначение жилое Шифр проекта П-49 Д
 Материал перекрытий железобетонные Материал стен панельные
 Общий процент износа (%) 27 по состоянию на 2007 г.
 Степень технического обустройства водопровод, канализация, горячая вода, отопление центральное от тэц
 Общая площадь всего (кв.м.) 20635,6 Площадь застройки 3021 (кв.м.)
 Нежилая площадь (кв.м.) 853,0 Жилая площадь жилых помещений 13469,6 (кв.м.)
 В т.ч. жилая площадь в нежилых помещениях (кв.м.) -

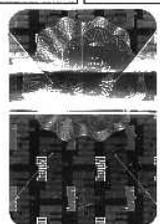

Кадастровый номер	-									
-------------------	---	--	--	--	--	--	--	--	--	--

Инвентарный номер дела	3	7	4	8	/	2	1		
------------------------	---	---	---	---	---	---	---	--	--


Код здания (сооружения)	0	0	0	1	3	1	8	0
-------------------------	---	---	---	---	---	---	---	---

Код (номер) учетного городского квартала	3	7	4	8
--	---	---	---	---

Учет настоящего паспорта произведен	"01" сентября 2015 г. Уч. № 15-28-031079	Ответственный за учет технических паспортов _____ (подпись) / Ахобадзе Р.Р. (ИОЗ) /
-------------------------------------	---	--

**ПОЭТАЖНЫЙ ПЛАН
ЖИЛОГО ПОМЕЩЕНИЯ (КВАРТИРЫ)**

По адресу: Литовский бульв., 6, кор.3

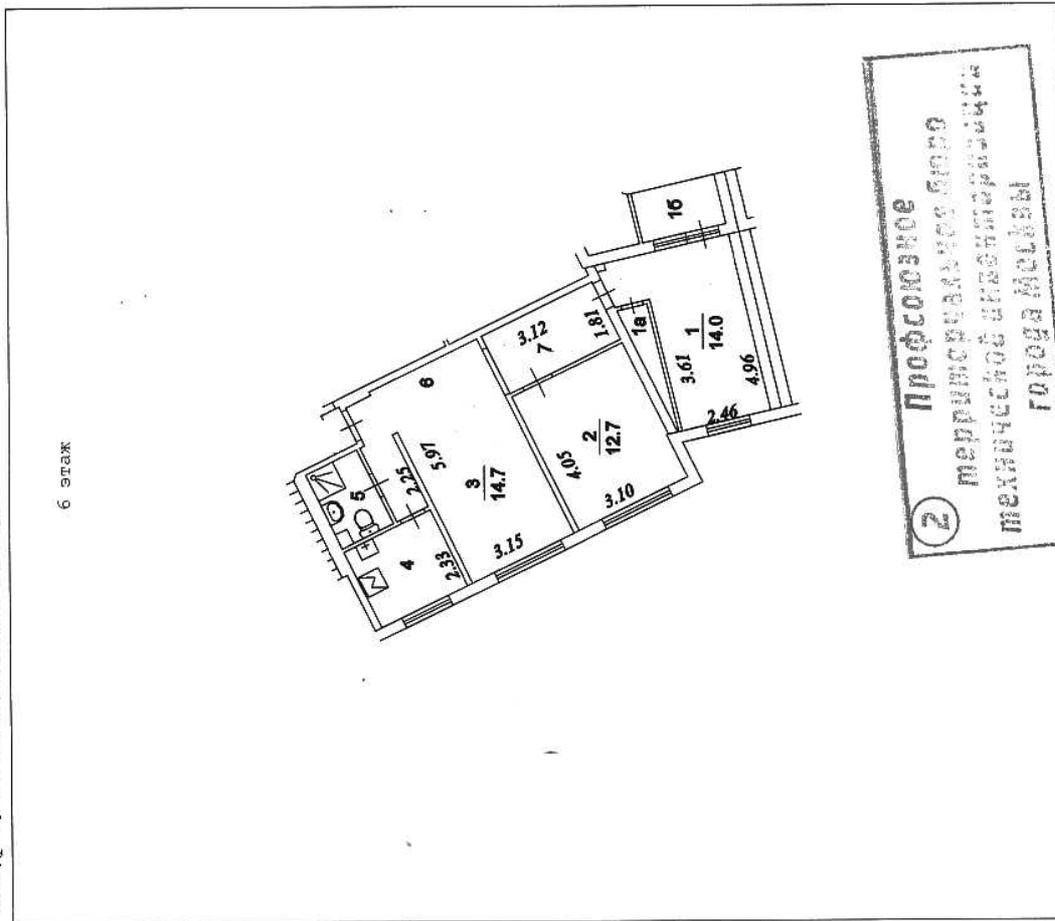


2 Профсоюзное
территориальное бюро
технического обследования
города Москвы

Масштаб 1:200

Поэтажный план составлен
по состоянию на дату
последнего обследования:
25 августа 2015 г.

АДРЕСНЫЙ ПЛАН

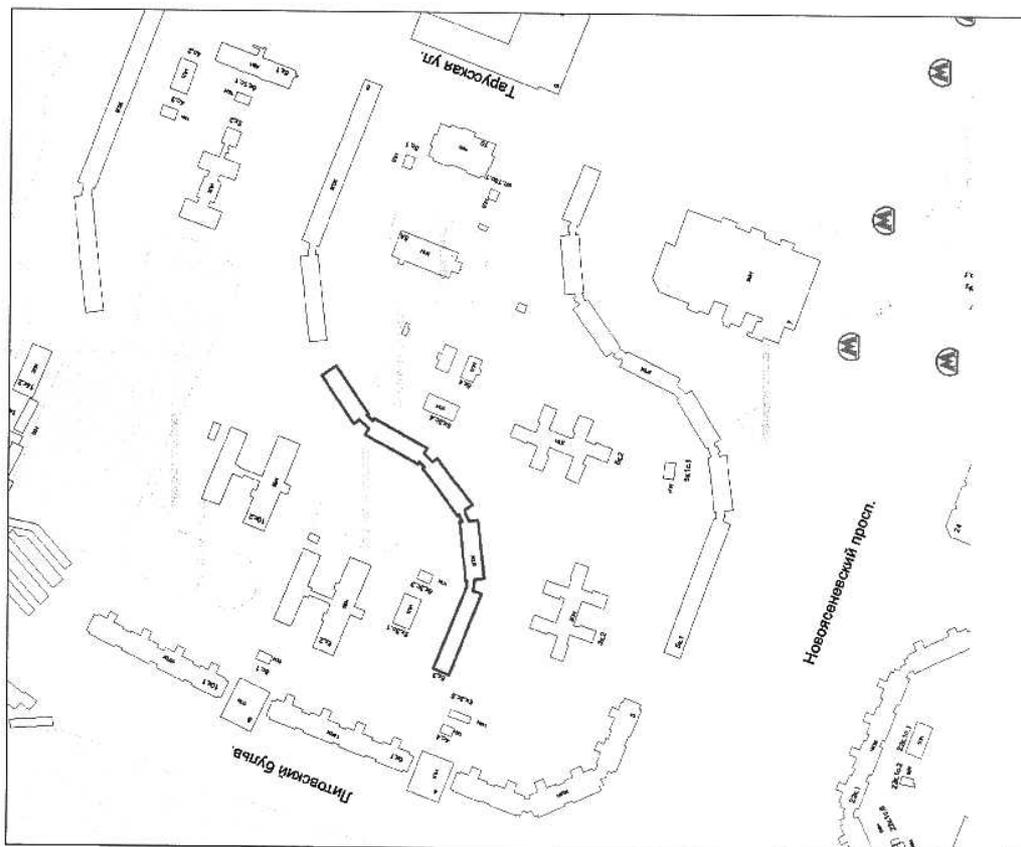

Масштаб 1:5000

Адрес зарегистрирован в Адресном реестре зданий и сооружений г. Москвы
05 октября 2005 г. № 6007013

ЭКСПЛИКАЦИЯ К ПОЭТАЖНОМУ ПЛАНУ

По адресу: **Литовский бульв., 6, кор. 3**
Квартира №

Ф.22

Последнее обследование 25.08.2015

Акт Мосжилинспекции

о произведенном переустройстве помещений в жилом доме

от 22.07.2015 № ЮЗ-0908-15

Этаж	№ комн.	Характеристики комнат и помещений	Общая площадь			Площадь помещений (с коэф.)			Итого по этажу
			восток	основ. (жилая)	вспом.	лодж.	балк.	проч.	
6	1	жилая изолирована	14,0	14,0					255
	1а	кладовая	2,1		2,1				
	1б	лоджия				1,7			
	2	жилая изолирована	12,7	12,7					
	3	жилая изолирована	14,7	14,7					
	4	кухня	5,9		5,9				
	5	санузел совмещ.	3,1		3,1				
	6	коридор	6,9		6,9				
	7	коридор	5,7		5,7				
	Итого по квартире		65,1	41,4	23,7	1,7			

* Общая площадь определена в соответствии со Ст.15 Жилищного кодекса РФ

Экспликация составлена
по состоянию на дату
последнего обследования:
25 августа 2015 г.

Начальник ТЕТИ М. П.
(подпись) Егорова Е.А.
(Ф.И.О.)

Ответственный исполнитель /Ахобадзе Р.Р. (ЮЗ) /
(подпись) (Ф.И.О.)

Дата изготовления раздела 1:
01 сентября 2015 г.