



План типового этажа.
Секция 2

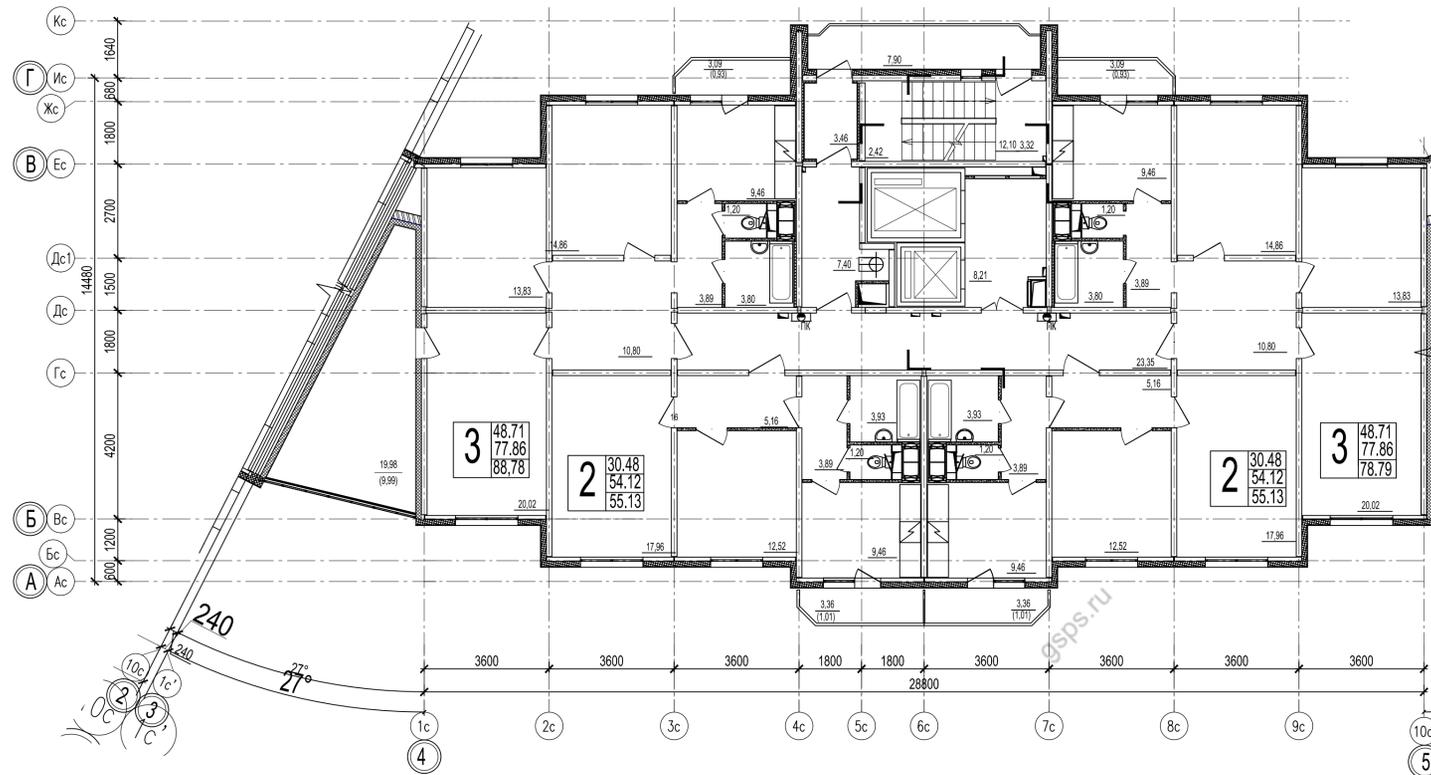

Примечания:

- Общие указания см. лист "Общие данные" альбома АР 1
- Спецификацию элементов заполнения оконных и дверных проемов см. лист 26
- Ведомость отделки помещений см. лист 27
- Сводную экспликацию полов см. лист 28
- Перекрытия над проемами в перегородках из пенобетона из 2-х прутков арматуры Ø 12 А1, с опиранием 300 мм в цементно-песчаном слое толщиной 30 мм. Общая длина арматуры 30 м. (на этаж).
- Потолок во встроенных тамбурах утеплить мин. ватой 50 мм и оштукатурить по сетке.
- После прокладки коммуникаций отверстия в перекрытиях замонолитить бетоном класса В25. Перегородки коммуникационных шкафов и шахт возводить после прокладки коммуникаций.
- Санузлы разработаны в АР 2.

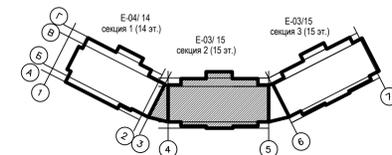

ТЭП на один типовой этаж

Тип квартиры	Кол-во квартир на этаж	Жилая площадь, м²		Площадь квартиры, м² (без балконов и лоджий)		Общая площадь, м²	
		на 1 кв-ру	на этаж	на 1 кв-ру	на этаж	на 1 кв-ру	на этаж
2 комн. квартира	2	30,48	60,96	54,12	108,24	55,13	110,26
3 комн. квартира	1	48,71	48,71	77,86	77,86	88,78	88,78
3 комн. квартира	1	48,71	48,71	77,86	77,86	88,78	88,78
Итого на один этаж:	4		158,38		263,96		277,83

Экспликация мест общего пользования		
№	НАИМЕНОВАНИЕ	Площадь, м²
1А	Лоджия перехода	7,90
2А	Тамбур	3,46
3А	Переходной коридор	7,40
4А	Межквартирный коридор	23,35
5А	Лифтовой холл	8,21
6А	Лестничная клетка	12,10
	ИТОГО	

Условные обозначения:

- панель стеновая
- утеплитель
- кирпичная кладка
- блоки из пенобетона
- ⊕ - проем дверной
- ⊕ - проем оконный
- тип пола
- - номер помещения

Об. БК. ЗОМ. Взам. инв. № 06.14. 5333. А. А. Черняков

Ю/МСР/МСРП 02/2011-1-5-АР 1					
Жилой микрорайон "Южный", района "Центральный" г. Домодедово городского округа Домодедово Московской области					
изм.	кол.уч.	лист	№ док.	подпись	дата
		Даушка			06.14
		Черняков			06.14
		Колюбина			06.14
		Морозова			06.14
3-х секционный жилой дом № 1-5				Р	Лист
План типового этажа. Секция 2				ООО "ЛСР.Строительство-М" г. Москва	