

Северное ТБТИ

ЭКСПЛИКАЦИЯ

По адресу: Ленинградское шоссе, 37, кор.1

стр. 1

Квартира N

ф.22

Последнее обследование 19.04.2007

Этаж	NN комн.	Характеристики комнат и помещений	Общая площадь			Площадь летних			Вы- со- та
			всего	основ. (жилая)	вспом.	лодж.	балк.	проч.	
8	1	жилая запроходн	100,4	100,4					470
	1а	терраса						4,3	
	1б	терраса						4,0	
	2	жилая проходная	58,0	58,0					
	2а	терраса						3,2	
	3	жилая запроходн	84,0	84,0					
	3а	терраса						78,4	
	4	кухня	14,1		14,1				
	5	уборная	3,0		3,0				
	6	санузел совмещ.	5,7		5,7				
	7	санузел совмещ.	7,9		7,9				
	8	санузел совмещ.	6,7		6,7				
	9	пом.подсобное	3,9		3,9				
Итого по квартире			283,7	242,4	41,3			89,9	

Экспликация на 1 странице

4.09.2007 г.

Исполнитель

Володина Е.А.

Руководитель группы по инвентаризации
зданий и сооружений
Цырульникова В.А.

Северное
территориальное бюро
технической инвентаризации
города Москвы

КОПИЯ ПОЭТАЖНОГО ПЛАНА


по адресу: Ленинградское шоссе
наименование ул. (просп., бульв. и т.д.)

домовл. (вл.): _____ дом 37
нужно подчеркнуть

корпус 1 строение (сооружение) _____
нужно подчеркнуть

на часть _____ этажа помещ. (квартира) _____

квартал № _____ Северный АО г. МОСКВЫ

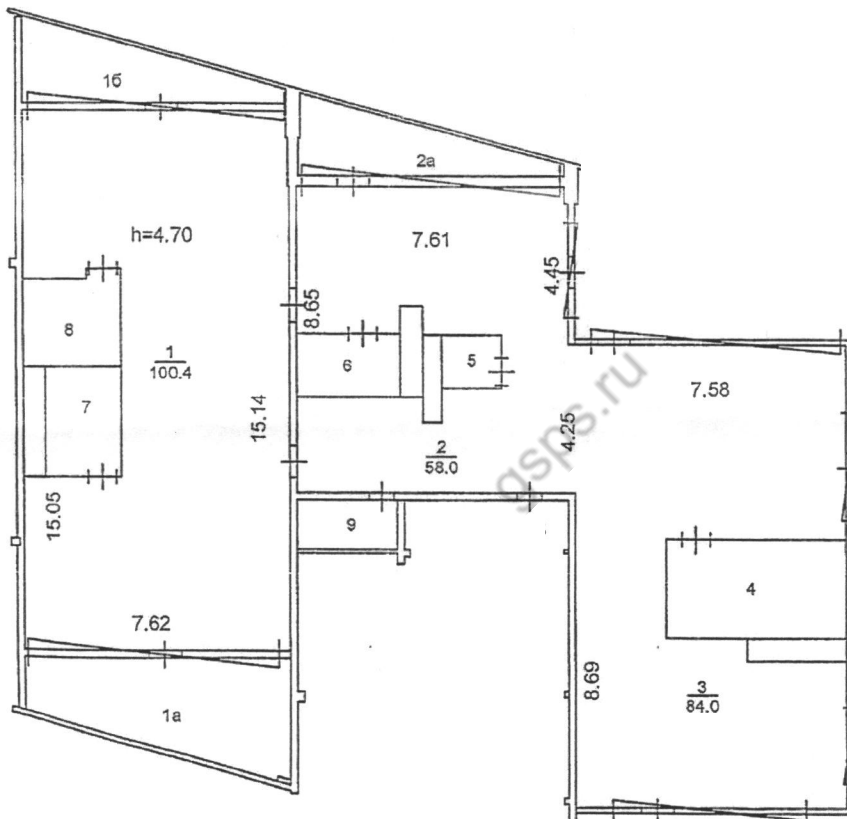

Масштаб 1:200

Поэтажный план составлен по состоянию

" 19 " _____ 04 _____ 20

Исполнитель Айдуллина Д.Р.

Проверил Цырульникова В.А.

" 5 " _____ 09 _____ 20