

# Раздел 1. СВЕДЕНИЯ АДРЕСНОГО И ТЕХНИЧЕСКОГО УЧЕТА

Административный округ: Юго-Западный

Район города: район Южное Бутово

Адрес: ул. Маршала Савицкого, 16

Этаж: 8

Номер квартиры:

## СВЕДЕНИЯ О ЗДАНИИ (СТРОЕНИИ):


Год постройки	2007	Этажность	17	Количество квартир	256
Функциональное назначение	жилое	Шифр проекта	НП-46с		
Материал перекрытий	железобетонные	Материал стен	панельные		
Общий процент износа (%)	0 по состоянию на 2007 г.				
Степень технического обустройства	водопровод, канализация, горячая вода, отопление центральное от тэц				
Общая площадь всего (кв.м.)	15118,4	Площадь застройки (кв.м.)	1460		
Нежилая площадь (кв.м.)	827,4	Жилая площадь жилых помещений (кв.м.)	7428,5		
В т.ч. жилая площадь в нежилых помещениях (кв.м.)	-				

Кадастровый номер	-								
-------------------	---	--	--	--	--	--	--	--	--


Инвентарный номер дела	3	8	0	6	/	2	4	2	
------------------------	---	---	---	---	---	---	---	---	--

Код здания (сооружения)	0	0	2	9	0	2	3	1
-------------------------	---	---	---	---	---	---	---	---

Код (номер) учетного городского квартала	3	8	0	6
--	---	---	---	---

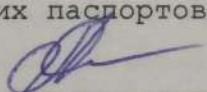Учет настоящего паспорта произведен "22" января 2015 г. уч. № 15-29-010435	Ответственный за учет технических паспортов  (подпись) / Сасова Л.Ю. (Бут) /
--	--

# АДРЕСНЫЙ ПЛАН

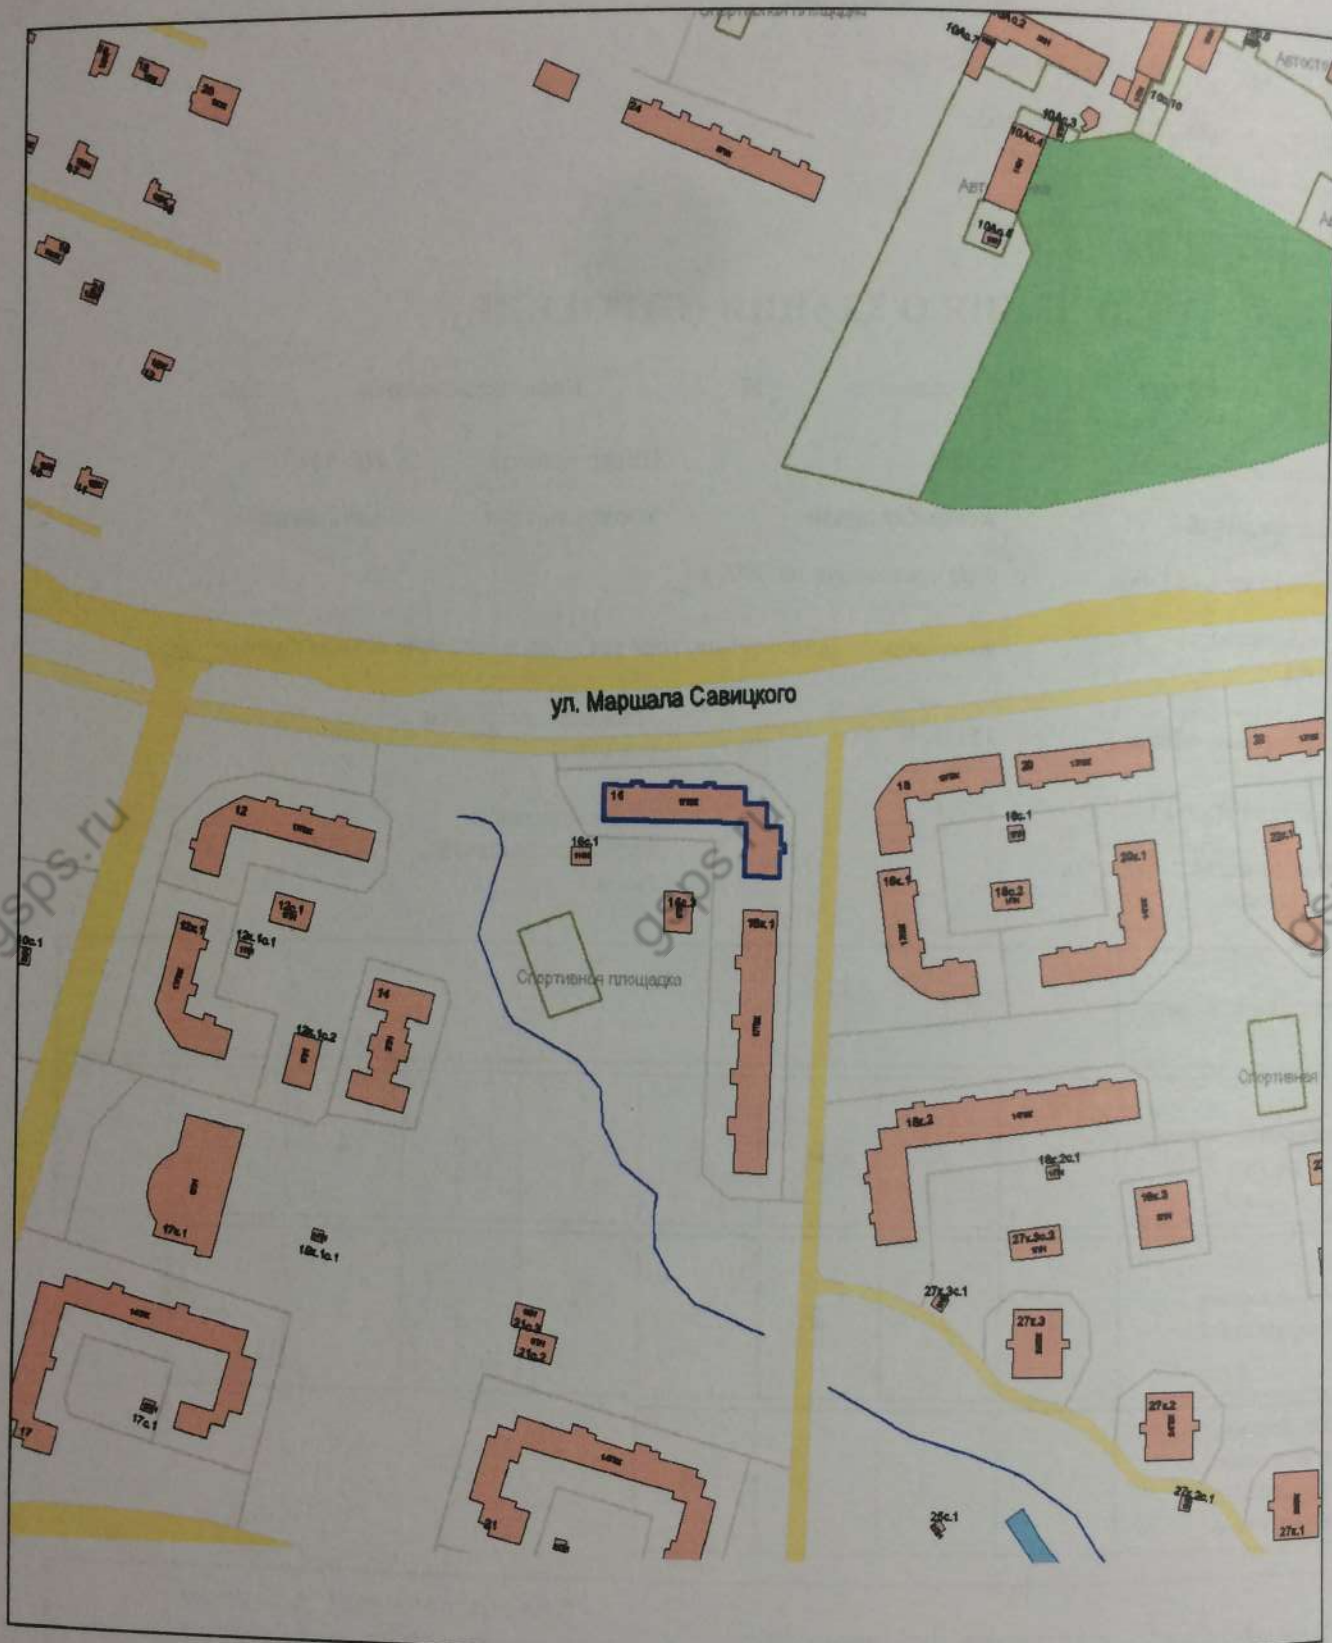

Масштаб 1:5000


Адрес зарегистрирован в Адресном реестре зданий и сооружений г. Москвы  
04 февраля 2008 г. № 6304485



**ПОЭТАЖНЫЙ ПЛАН  
ЖИЛОГО ПОМЕЩЕНИЯ (КВАРТИРЫ)**

по адресу: ул. Маршала Савицкого, 16

8 этаж

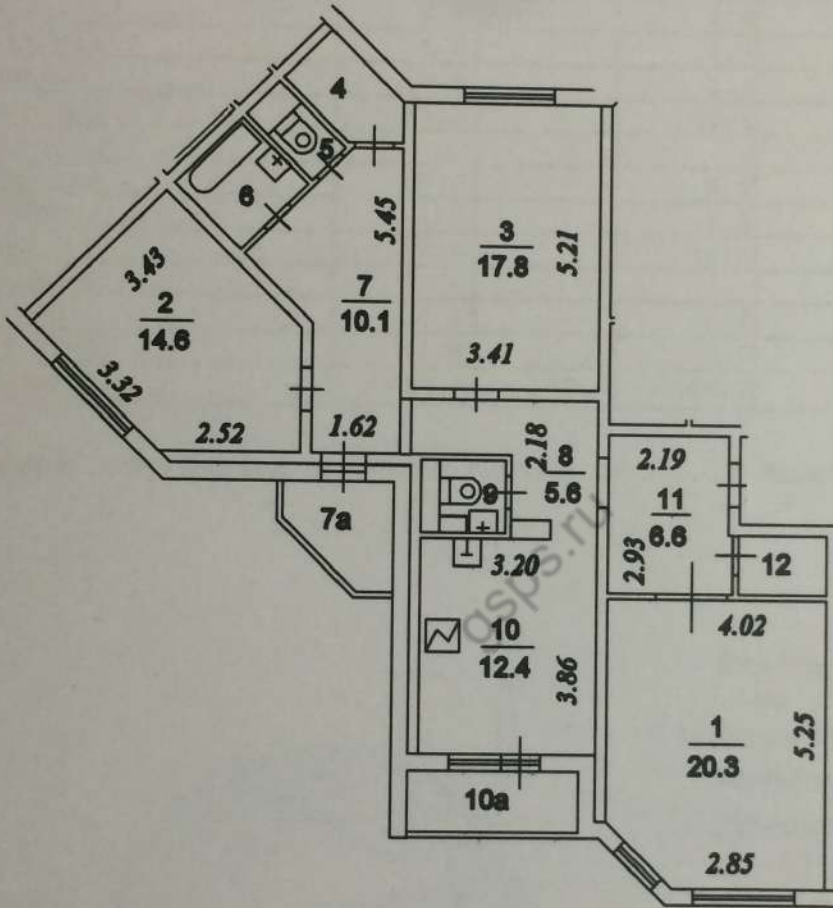

**2** Новомосковское  
территориальное бюро  
технической инвентаризации  
города Москвы

Масштаб 1:200

Поэтажный план составлен  
по состоянию на дату  
последнего обследования:  
13 декабря 2007 г.

## ЭКСПЛИКАЦИЯ К ПОЭТАЖНОМУ ПЛАНУ

По адресу: ул. Маршала Савицкого, 16  
Квартира №

Ф.22

Последнее обследование 13.12.2007

Этаж	№№ комн.	Характеристики комнат и помещений	Общая площадь			Площадь помещений вспомогат. использ. (с коэф.)			Высота
			всего	основ. (жилая)	вспом.	лодж.	балк.	проч.	
8	1	жилая изолирован	20,3	20,3				265	
	2	жилая изолирован	14,6	14,6					
	3	жилая изолирован	17,8	17,8					
	4	кладовая	2,8		2,8				
	5	уборная	1,0		1,0				
	6	ванная	2,9		2,9				
	7	коридор	10,1		10,1				
	7а	лоджия				1,6			
	8	коридор	5,6		5,6				
	9	уборная	1,5		1,5				
	10	кухня	12,4		12,4				
	10а	лоджия				1,7			
	11	коридор	6,6		6,6				
	12	кладовая	1,8		1,8				
Итого по квартире			97,4	52,7	44,7	3,3			

\* Общая площадь определена в соответствии со Ст.15 Жилищного кодекса РФ

Начальник ТБТИ

Ответственный исполнитель



Экспликация составлена по состоянию на дату последнего обследования: 13 декабря 2007 г.

**Заместитель начальника**

**Новомосковского ТБТИ**

**Конonenko O.A.**

/Цыганкова Ю.Н./

(Ф.И.О.)

/Сасова Л.Ю. (Бут)/

(Ф.И.О.)

Дата изготовления раздела 1:  
22 января 2015 г.

**Руководитель группы**  
**Новомосковского ТБТИ**  
**Антонова Е.П.**



**ОСОБЫЕ ОТМЕТКИ, ИЗМЕНЕНИЯ И ДОПОЛНЕНИЯ**

№ п./п	Содержание особой отметки, изменения или дополнения	Основание внесения	Дата внесения изменения	Подпись ответственного лица ТБТИ

## АДРЕСА И ТЕЛЕФОНЫ ТБТИ

ТБТИ	АДРЕС МЕСТОНАХОЖДЕНИЯ	КОНТАКТНЫЙ ТЕЛЕФОН
Бауманское	105082, г. Москва, ул. Бакунинская, д. 43-55	8(499) 267-53-63 8(499) 263-29-39 8(499) 267-21-90 8(499) 267-86-27 8(499) 267-00-38
Савёловское	127018, г. Москва, ул. Стрелецкая, д.9А	8(495) 656-29-50 8(495) 656-22-19
Преображенское	107061, г. Москва, Преображенская пл., д.4	8(499) 748-14-72
Автозаводское	115280, г. Москва, 1-й Автозаводский проезд, д. 4, корп. 1	8(495) 710-20-00 8(495) 710-03-60
Профсоюзное	117218, г. Москва, ул. Кржижановского, д. 20/30, корп. 5	8(499) 125-87-77 8(499) 125-44-14 8(495) 719-04-19
Новомосковское	117216, г. Москва, ул. Грина, д. 12	8(499) 501-38-30
	142191, г. Троицк, ул. Нагорная, д.5	8(499) 400-17-01 8(4967) 40-53-27

Прием и выдача документов физическим лицам на жилые помещения осуществляется во всех территориальных подразделениях ГУП МосгорБТИ, независимо от местожительства заявителя и территориального расположения объектов в пределах г. Москвы.

Для подачи заявления вы можете предварительно записаться на приём через Личный кабинет, на сайте ГУП МосгорБТИ [www.mosgorbti.ru](http://www.mosgorbti.ru)