


АДРЕСНЫЙ ПЛАН

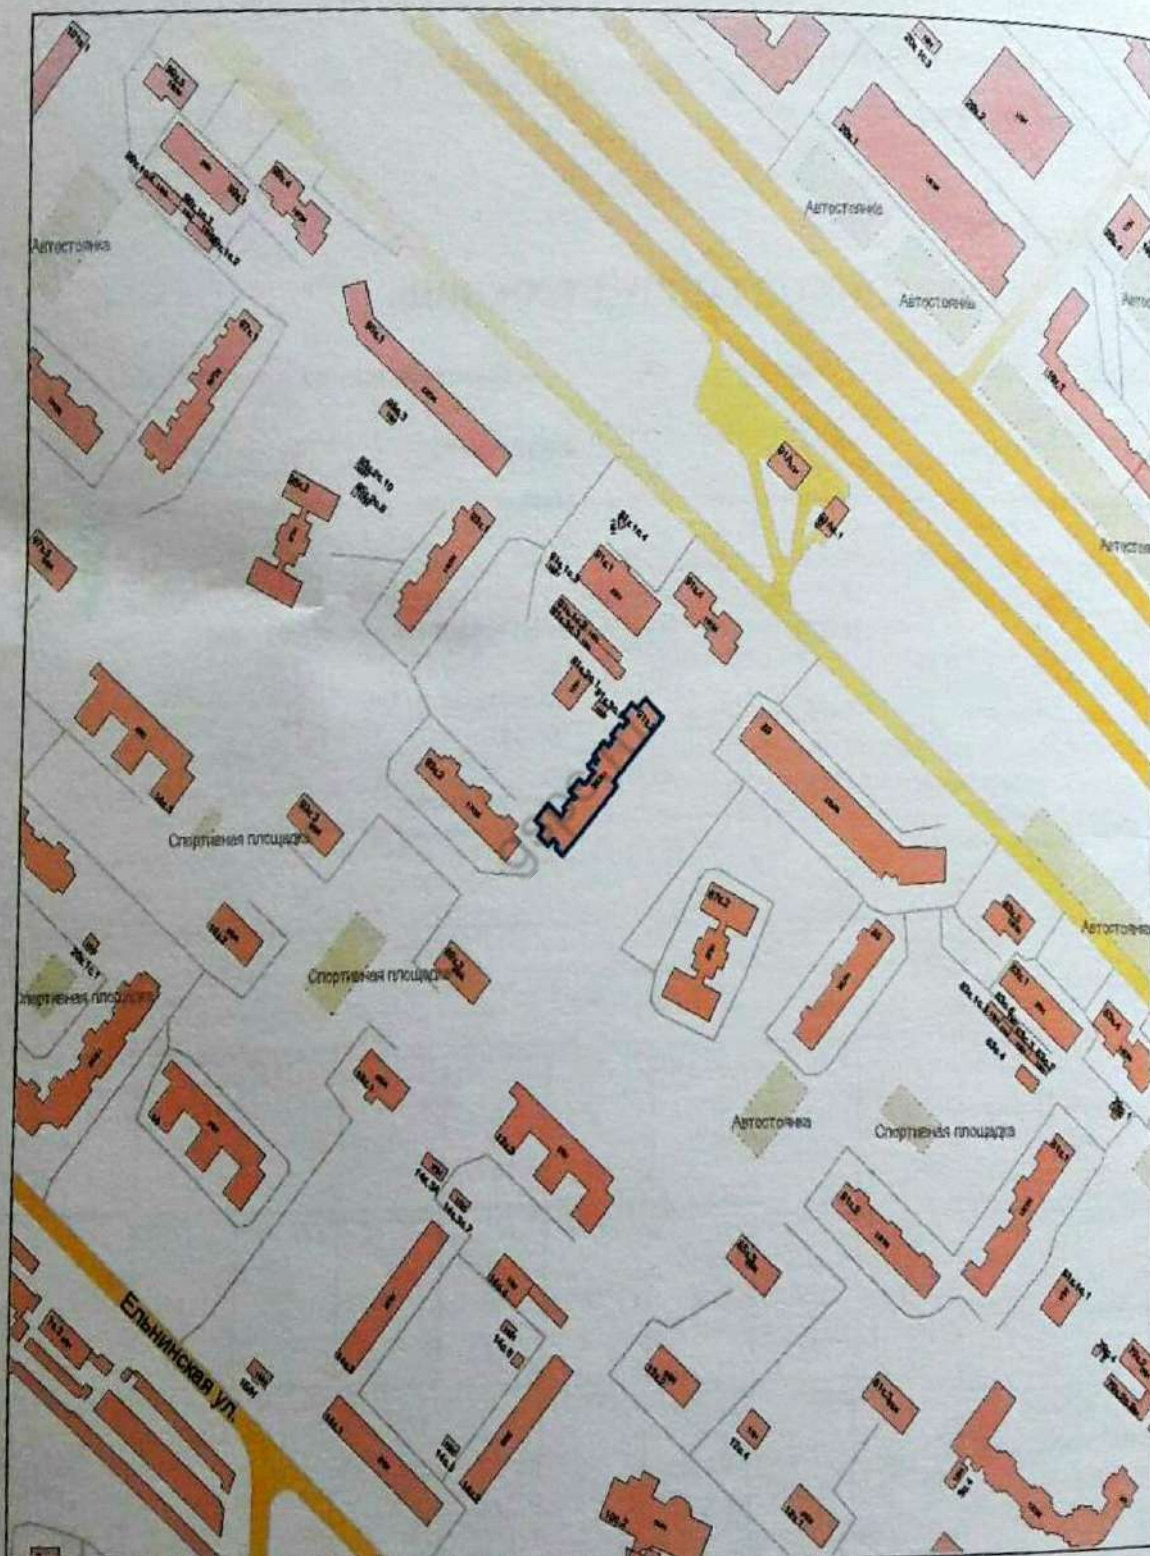


Масштаб 1:5000

Адрес зарегистрирован в Адресном реестре зданий и сооружений г. Москвы
09 июля 2015 г. № 7305533

ПОЭТАЖНЫЙ ПЛАН
ЖИЛОГО ПОМЕЩЕНИЯ (КВАРТИРЫ)

По адресу: Рублёвское шоссе, 91, кор.2

9 этаж

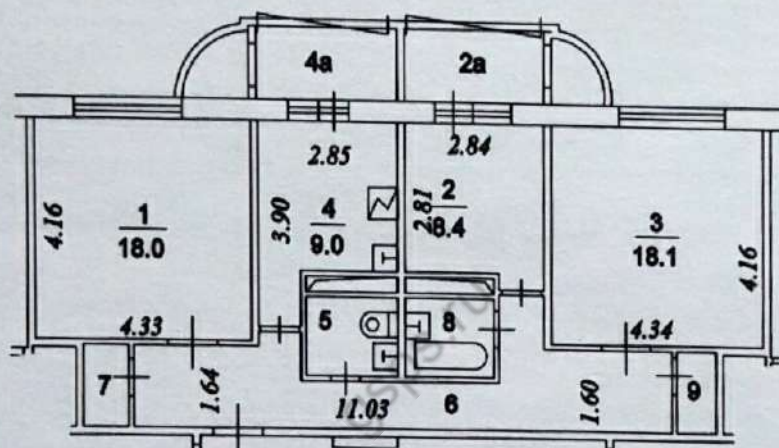

2 Профсоюзное
территориальное бюро
технической инвентаризации
города Москвы

Масштаб 1:200

Поэтажный план составлен
по состоянию на дату
последнего обследования:
08 сентября 2014 г.

Раздел 1. СВЕДЕНИЯ АДРЕСНОГО И ТЕХНИЧЕСКОГО УЧЕТА

Административный округ: **Западный**

Район города: **район Кунцево**

Адрес: **Рублёвское шоссе, 91, кор.2**


Этаж: **9**

Номер квартиры:

СВЕДЕНИЯ О ЗДАНИИ (СТРОЕНИИ):

Год постройки	2014	Этажность	18	Количество квартир	211
Функциональное назначение	жилое	Шифр проекта	11м		
Материал перекрытий	железобетонные	Материал стен	панельные		
Общий процент износа (%)	0 по состоянию на 2014 г.				
Степень технического обустройства	водопровод, канализация, горячая вода, отопление центральное				
Общая площадь всего (кв.м.)	13672,4	Площадь застройки (кв.м.)	1393		
Нежилая площадь (кв.м.)	172,6	Жилая площадь жилых помещений (кв.м.)	7567,7		
В т.ч. жилая площадь в нежилых помещениях (кв.м.)	-				

Кадастровый номер	-							
Инвентарный номер дела	9	3	6	/	7	2		
Код здания (сооружения)	0	0	4	5	0	0	0	1
Код (номер) учетного городского квартала	0	9	3	6				

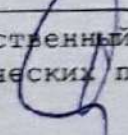Учет настоящего паспорта произведен "04" декабря 2015 г. уч. № 15-45-011202	Ответственный за учет технических паспортов <div style="text-align: center;">  _____ (подпись) / Горячева И.С. / </div>
---	---

ЭКСПЛИКАЦИЯ К ПОЭТАЖНОМУ ПЛАНУ

По адресу: Рублёвское шоссе, 91, кор.2
Квартира №

Последнее обследование 08.09.2014

Ф.22

Этаж	№ комн.	Характеристики комнат и помещений	Общая площадь			Площадь помещений вспомогат. использ. (с коэф.)			Высота
			всего	основ. (жилая)	вспом.	лодж.	балк.	проч.	
9	1	жилая изолирован	18,0	18,0				260	
	2	жилая изолирован	8,4	8,4					
	2а	лоджия				2,4			
	3	жилая изолирован	18,1	18,1					
	4	кухня	9,0		9,0				
	4а	лоджия				2,4			
	5	уборная	2,8		2,8				
	6	коридор	16,1		16,1				
	7	кладовая	1,4		1,4				
	8	ванная	2,8		2,8				
	9	кладовая	1,3		1,3				
Итого по квартире			77,9	44,5	33,4	4,8			

* Общая площадь определена в соответствии со Ст.15 Жилищного кодекса РФ

Экспликация составлена по состоянию на дату последнего обследования: 08 сентября 2014 г.

Профсоюзного ТБТИ
Колцова Надежда Сергеевна
Егорова Е.А. /
(Ф.И.О.)

Начальник ТБТИ

М. П.

Ответственный исполнитель

Горячева И.С. /
(Ф.И.О.)

Дата изготовления раздела 1:
04 декабря 2015 г.

Руководитель группы
строений и сооружений
Рукина В.В.

