

## Раздел 1. СВЕДЕНИЯ АДРЕСНОГО И ТЕХНИЧЕСКОГО УЧЕТА

Административный округ: Северо-Западный

Район города: район Строгино

Адрес: ул. Твардовского, 2, кор.5

Этаж: 3

Номер квартиры:

### СВЕДЕНИЯ О ЗДАНИИ (СТРОЕНИИ):


Год постройки	2012	Этажность	25	Количество квартир	240
Функциональное назначение	жилое	Шифр проекта	индивидуальный проект		
Материал перекрытий	железобетонные	Материал стен	монолитный железобетон		
Общий процент износа (%)	0 по состоянию на 2012 г.				
Степень технического обустройства	водопровод, канализация, горячая вода, отопление центральное				
Общая площадь всего (кв.м.)	14033,4	Площадь застройки (кв.м.)	956		
Нежилая площадь (кв.м.)	1779,3	Жилая площадь жилых помещений (кв.м.)	6372,4		
В т.ч. жилая площадь в нежилых помещениях (кв.м.)	-				

Кадастровый номер	-							
-------------------	---	--	--	--	--	--	--	--


Инвентарный номер дела	2	3	7	1	/	8	4		
------------------------	---	---	---	---	---	---	---	--	--

Код здания (сооружения)	0	0	3	3	0	6	6	1
-------------------------	---	---	---	---	---	---	---	---

Код (номер) учетного городского квартала	2	3	7	1
--	---	---	---	---

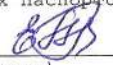Учет настоящего паспорта произведен  "26" октября 2015 г.  уч. № 15-46-012538	Ответственный за учет технических паспортов   (подпись)  / Вугрецова Е.В. /
---	---

# АДРЕСНЫЙ ПЛАН

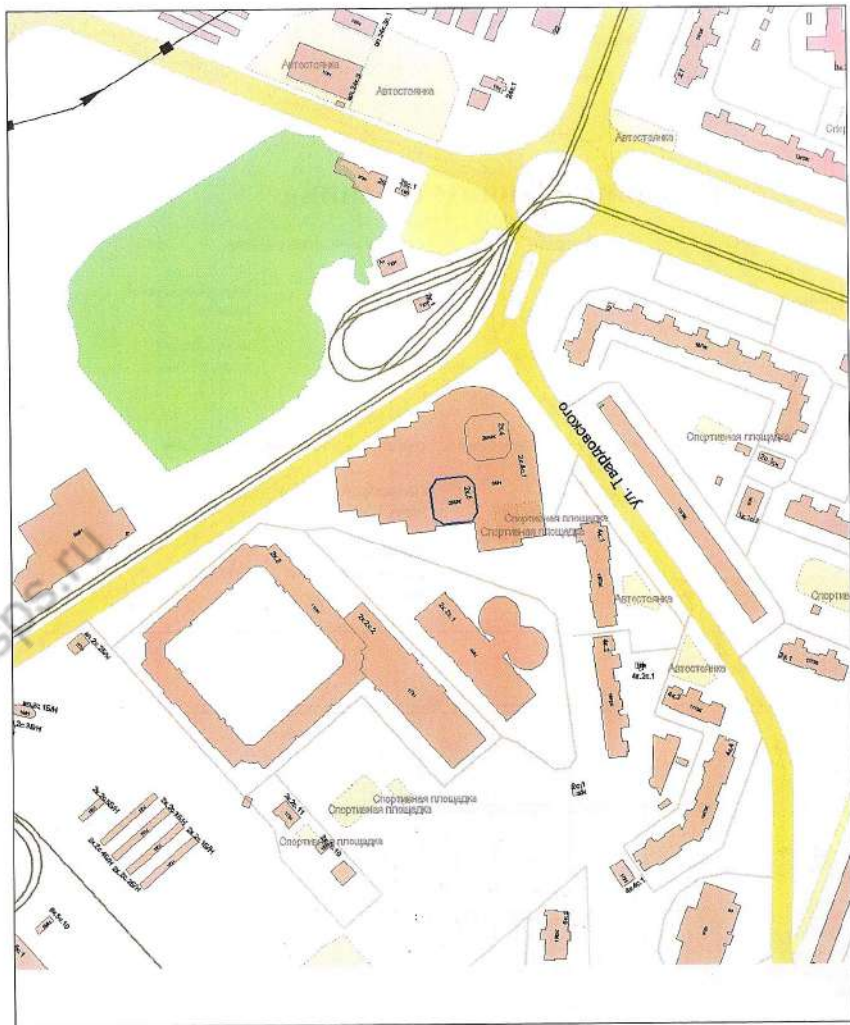


Масштаб 1:5000

Адрес зарегистрирован в Адресном реестре зданий и сооружений г. Москвы  
28 мая 2013 г. № 8010020

# ПОЭТАЖНЫЙ ПЛАН ЖИЛОГО ПОМЕЩЕНИЯ (КВАРТИРЫ)

По адресу: ул. Твардовского, 2, кор. 5

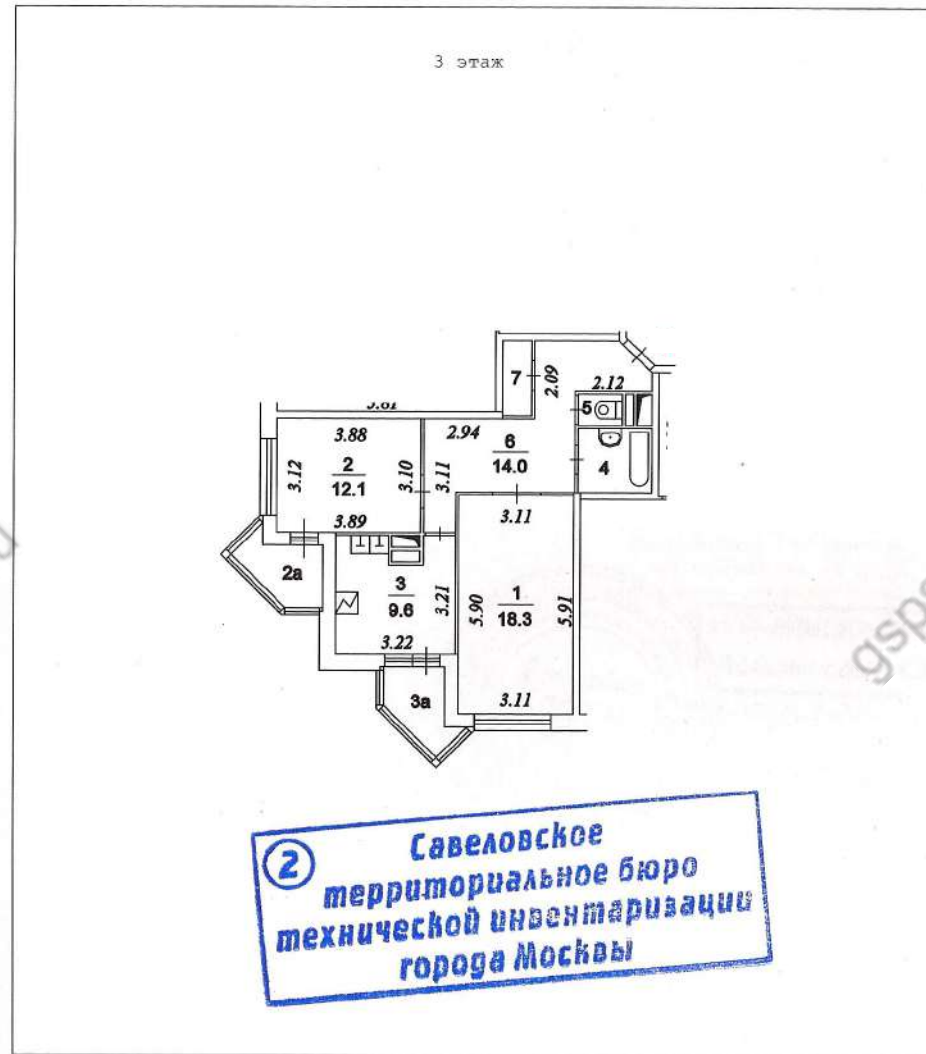

2 Савеловское  
территориальное бюро  
технической инвентаризации  
города Москвы

Масштаб 1:200

Поэтажный план составлен  
по состоянию на дату  
последнего обследования:  
20 декабря 2012 г.

## ЭКСПЛИКАЦИЯ К ПОЭТАЖНОМУ ПЛАНУ

По адресу: ул. Твардовского, 2, кор.5  
Квартира № --

ф.22

Последнее обследование 20.12.2012

Этаж	№ комн.	Характеристики комнат и помещений	Общая площадь			Площадь помещений вспомогат. использ. (с коэф.)			Высота
			всего	основ. (жилая)	вспом.	лодж.	балк.	проч.	
3	1	жилая изолирован	18,3	18,3				280	
	2	жилая изолирован	12,1	12,1					
	2а	балкон					0,9		
	3	кухня	9,6		9,6				
	3а	балкон					0,9		
	4	ванная	3,5		3,5				
	5	уборная	1,1		1,1				
	6	коридор	14,0		14,0				
7	кладовая	1,7		1,7					
Итого по квартире			60,3	30,4	29,9		1,8		

\* Общая площадь определена в соответствии со Ст.15 Жилищного кодекса РФ

Экспликация составлена по состоянию на дату последнего обследования:

26 октября 2012 г.

**Момоносова Г.А.**

Начальник ТБТИ

М. П.

Ответственный исполнитель

Кузнецова Е.В. /  
(Ф.И.О.)

Бугрецова Е.В. /  
(Ф.И.О.)



Дата изготовления раздела 1:  
26 октября 2015 г.