




# Обмерный план М 1:30

h до счетчиков=1650  
300мм от стены до самой выпирающей части счетчиков

Условные обозначения

-  Фасадные стены
-  Несущие стены
-  Пеноблок
-  Электрицит
-  Конвектор отопления
- $N_{\text{пол}}=2\ 958$  Отметка высоты потолка
- 1  
Прихожая Номер  
Название помещения
-  Беспроводной пожарный датчик
-  Проводной пожарный датчик

ОБМЕР ОТ 9.07.2022

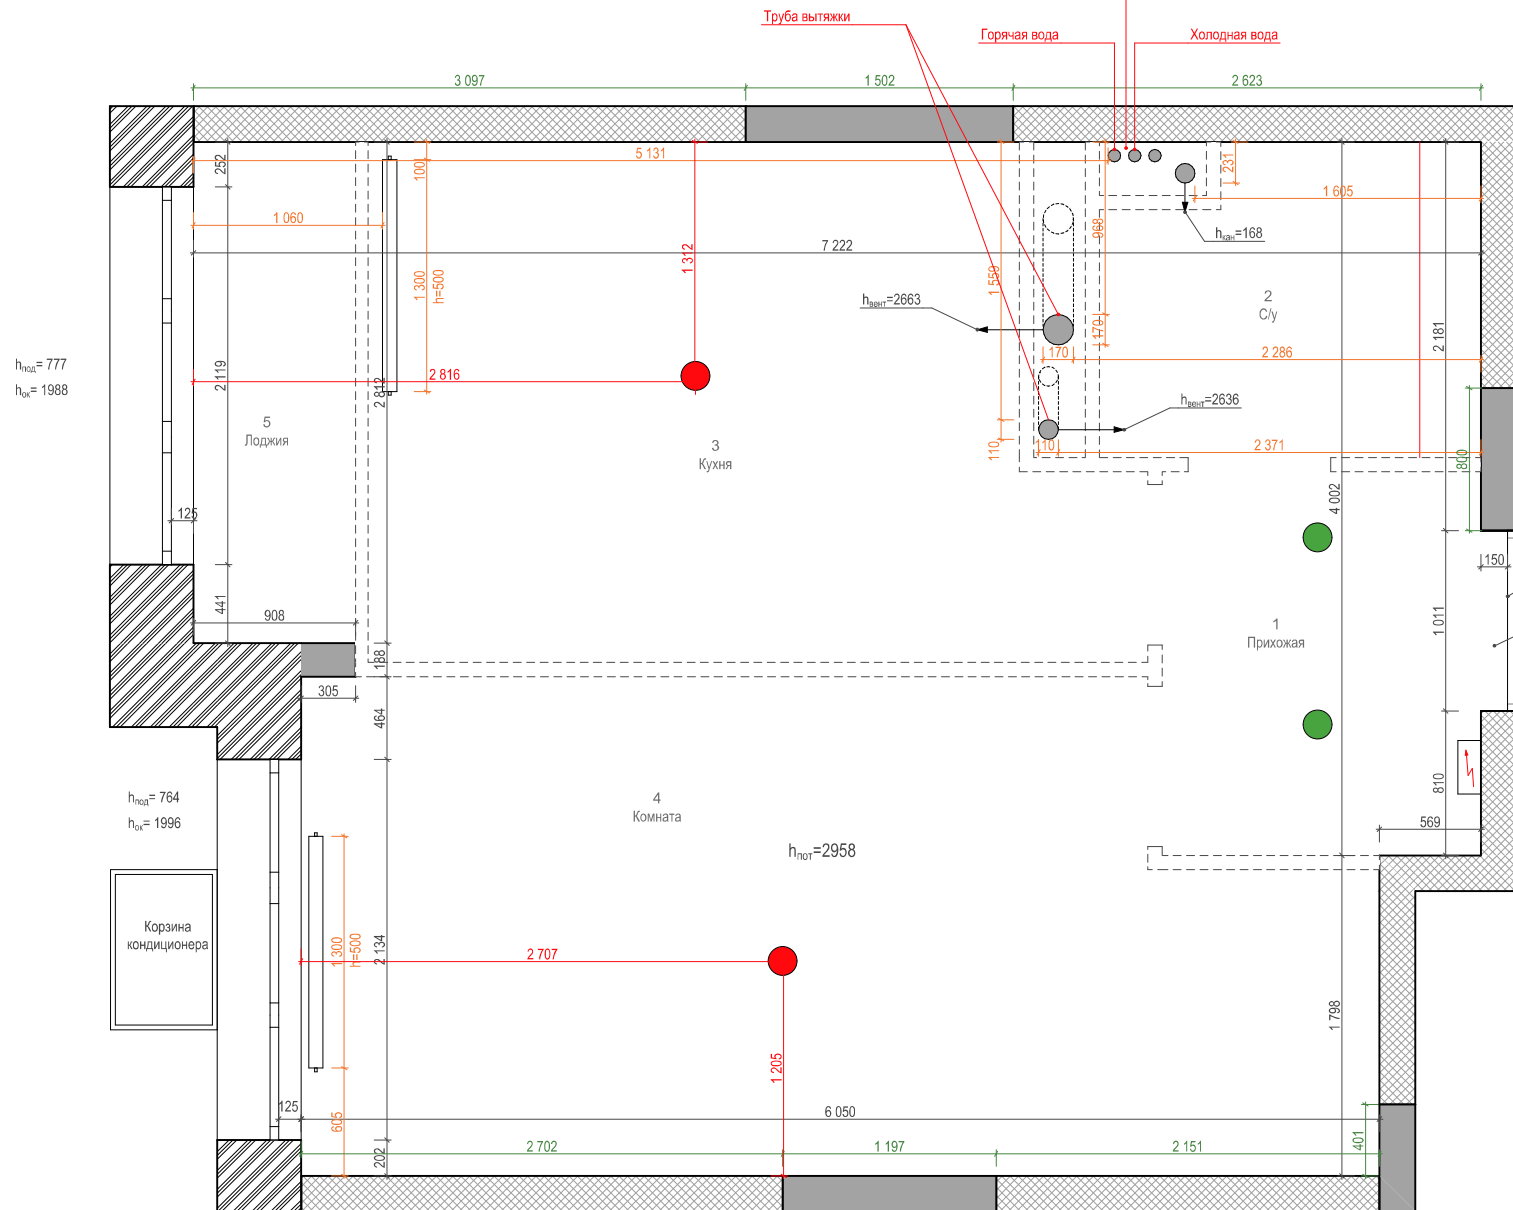

$h_{\text{под}}=777$   
 $h_{\text{ок}}=1988$


$h_{\text{под}}=764$   
 $h_{\text{ок}}=1996$

Корзина кондиционера

ЭКСПЛИКАЦИЯ ПОМЕЩЕНИЙ		
№	Наименование	Площадь, м <sup>2</sup>
1	Прихожая	3,85
2	С/у	3,53
3	Кухня	11,44
4	Комната	15,53
5	Лоджия	2,55(с коэф 0,5=1,28)
		35,63 м <sup>2</sup>

Заказчик:	Екатерина	Дата предоставления заказчику:	
Архитектор:	Игорь	Подпись заказчика:	
		Наименование листа:	Масштаб Лист Листов
		Наименование проекта:	Обмерный план М 1:30

# Планировочное решение ВАРИАНТ Б М 1:35

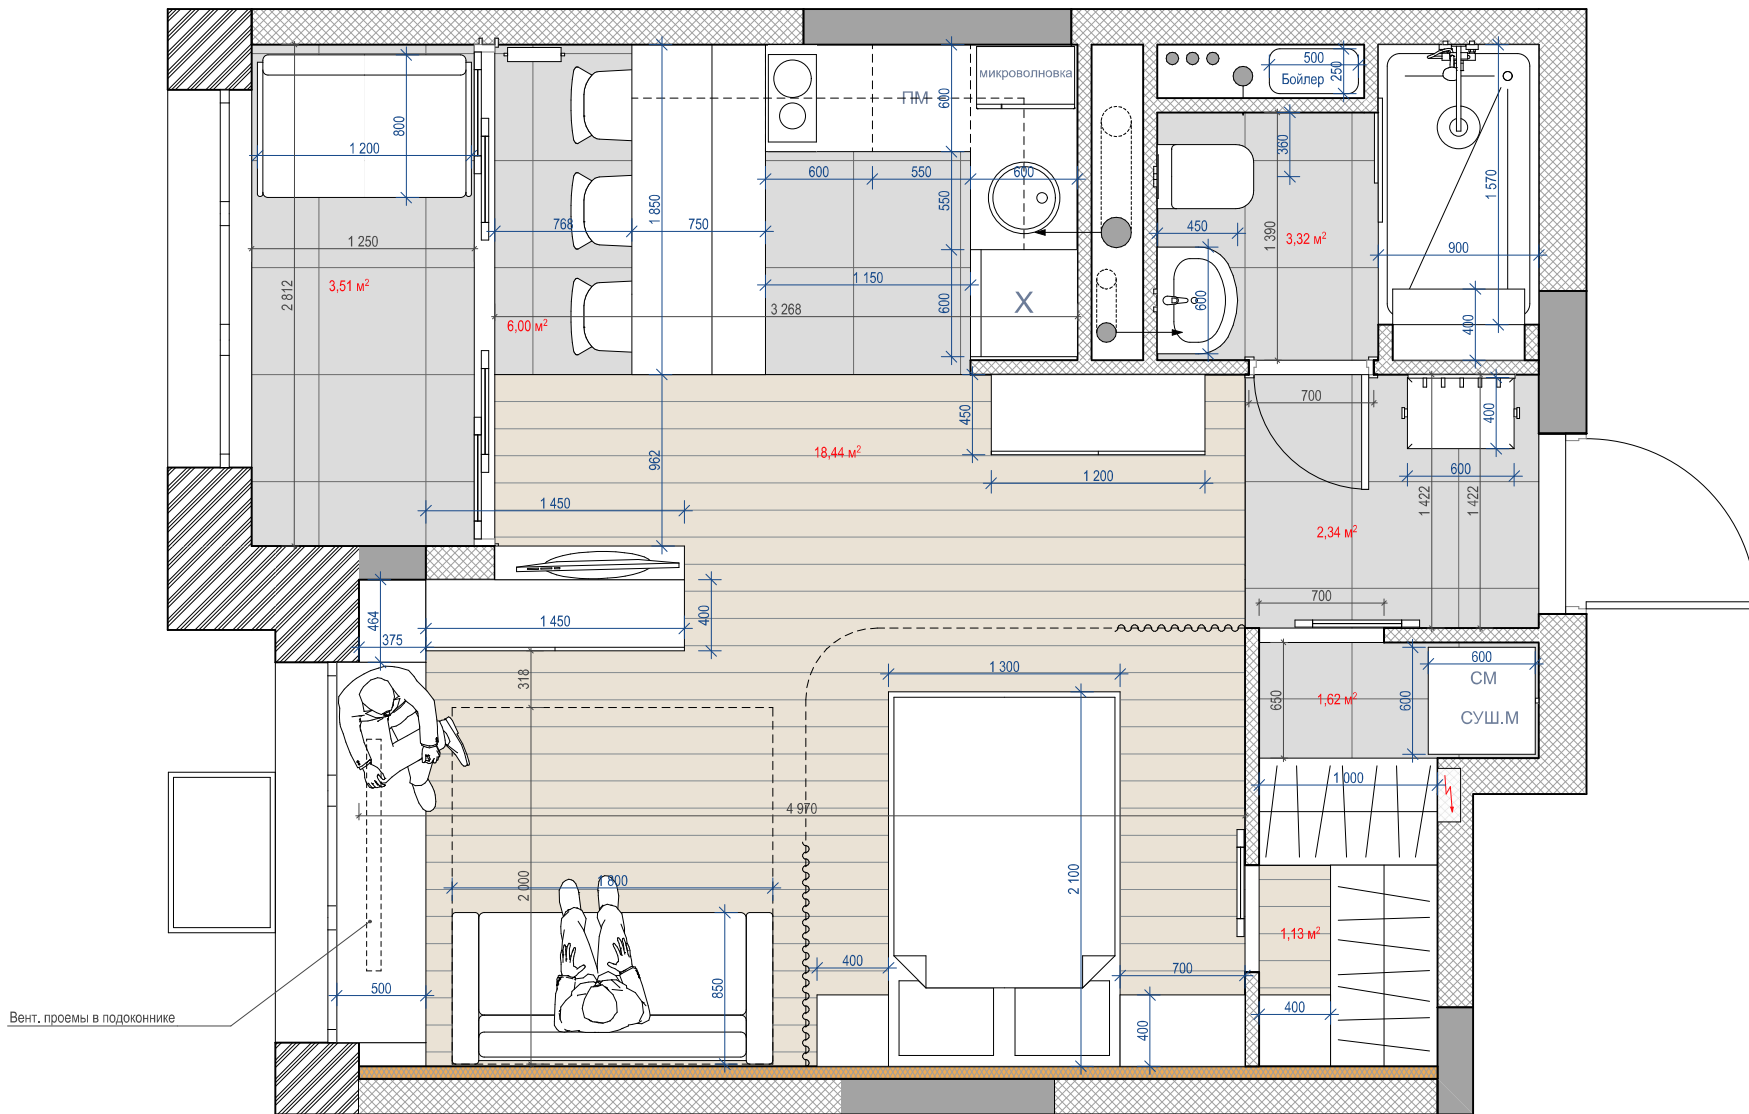

Заказчик:	Екатерина	Дата предоставления заказчику			
Архитектор:	Игорь	Подпись заказчика			
		Наименование листа	Наименование проекта	Масштаб	Лист
					Листов
		Планировочное решение ВАРИАНТ Б М 1:35			