


К. З. Скв. 71

Этаж	№№ комн.	Характеристики комнат и помещений	П.	
			без летних	в т. основная (жилая)
2	1	жилая проходная	11,1	11,1
2	1а	шкаф встроенный	2,0	
2	2	жилая проходная	18,8	18,8
2	2а	шкаф встроенный	0,7	
2	2б	балкон		
2	3	кухня	5,0	
2	4	санузел совмещенный	2,7	
2	5	коридор	3,4	
Итого по квартире			43,7	29,9

г. Москва, ул. Мишина, д. 29, кв. 65

До перепланировки

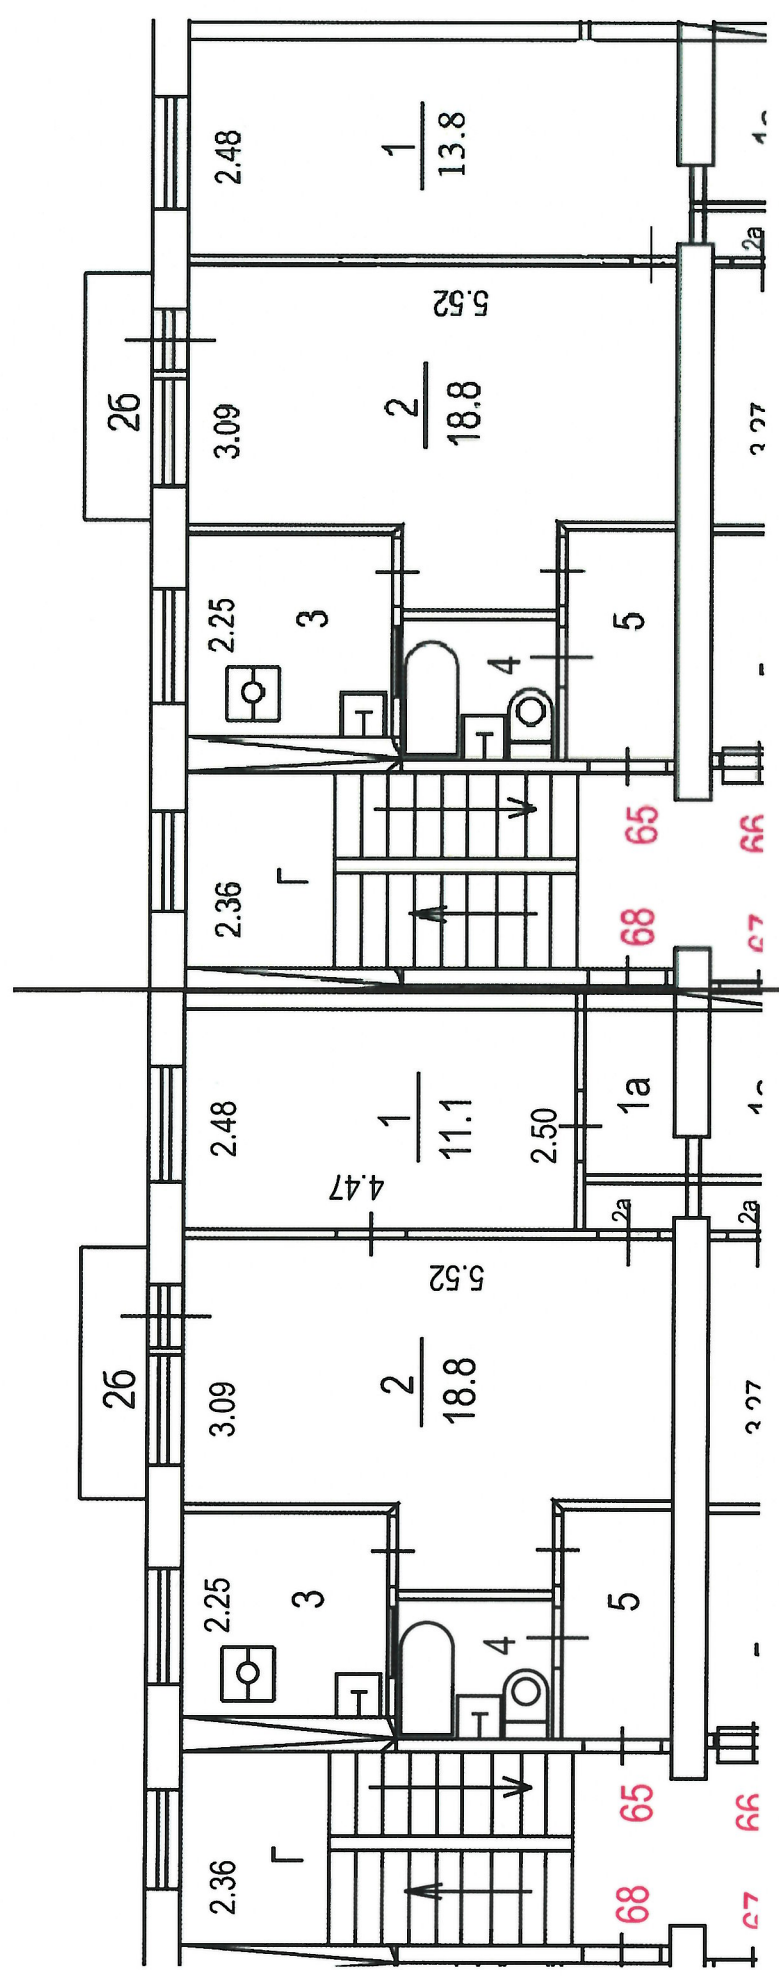

После перепланировки

Этаж	№№ комн.	Характеристики комнат и помещений	П.	
			без летних	в т. основная (жилая)
2	1	жилая проходная	13,8	13,8
2	2	жилая проходная	18,8	18,8
2	2б	балкон		
2	3	кухня	5,0	
2	4	санузел совмещенный	2,7	
2	5	коридор	3,4	
Итого по квартире			43,7	29,9

Визит производственных работ:

1. демонтаж деревянных шкафов 1а и 2а
2. перенос дверного порога из комн. 4 в комн. 1 и 2

Утверждаю: *Андрей*
 Составил: *Яковлева Е.В.*