


План помещений квартиры до перепланировки и переустройства М1:50

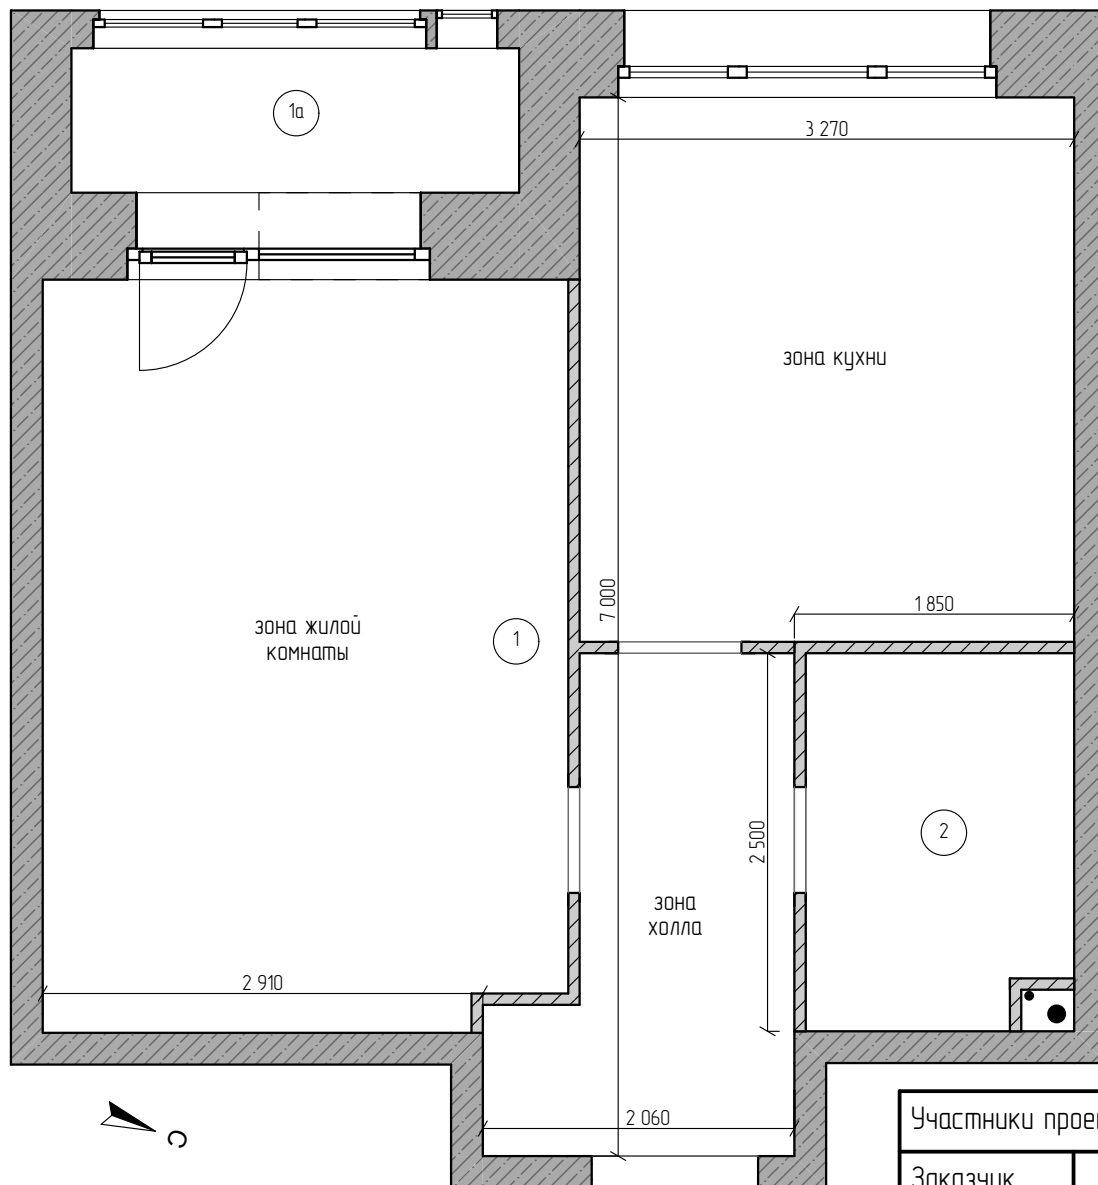

Условные обозначения:

Экспликация помещений квартиры до перепланировки и переустройства

Этаж	№ комнат	Характеристики комнат	Площадь общая, м2		Площадь помещений вспомогательного использования (с коэф.), м2			Высота, см
			всего	в том числе основн. (жилая)	вспом.	лоджий	балконов	
10	1	зонируемое помещение	34,8	34,8				338
	1а	лоджия				1,4		
	2	санузел	4,4		4,4			
Итого по квартире			39,2	34,8	4,4	1,4		


Примечания:

План выполнен на основании документации БТИ и визуально-инструментального обследования

Площади указаны согласно документации БТИ

Участники проекта		г.Москва		
Заказчик		План помещений квартиры до перепланировки и переустройства	Лист	Листов
Дизайнер			02	6
Чертежник			Масштаб 1:50	

План демонтируемых конструкций в помещении квартиры М1:50

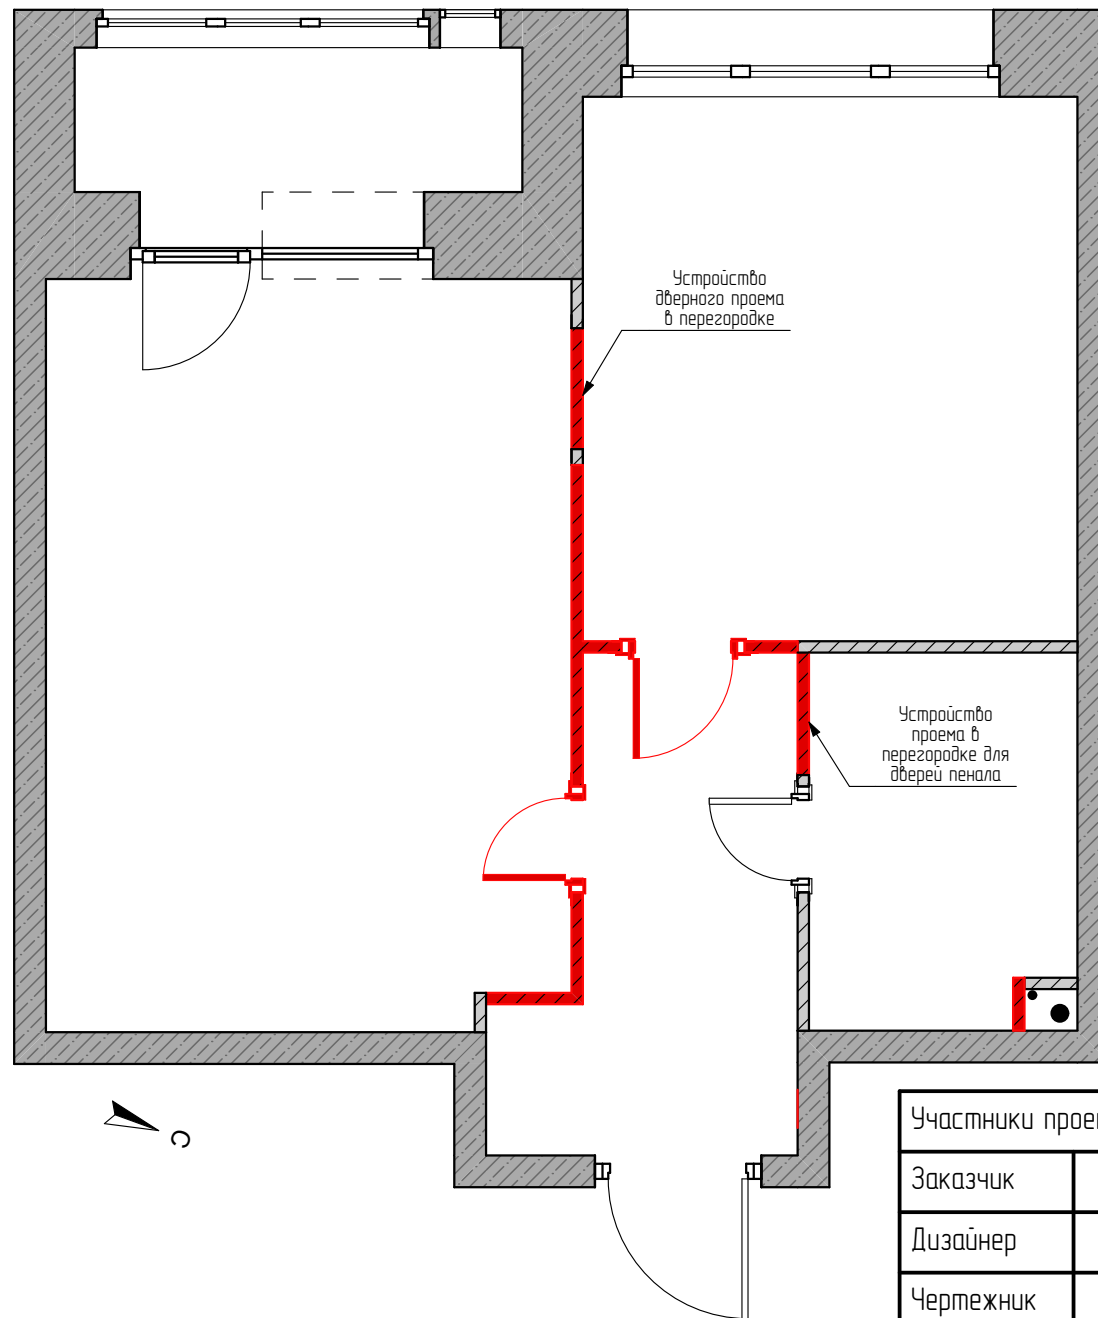


Условные обозначения:

 демонтируемые конструкции

Участники проекта		г.Москва		
Заказчик		План демонтируемых конструкций в помещении квартиры	Лист	Листов
Дизайнер			03	6
Чертежник			Масштаб 1:50	

План монтируемых конструкций в помещении квартиры М1:50

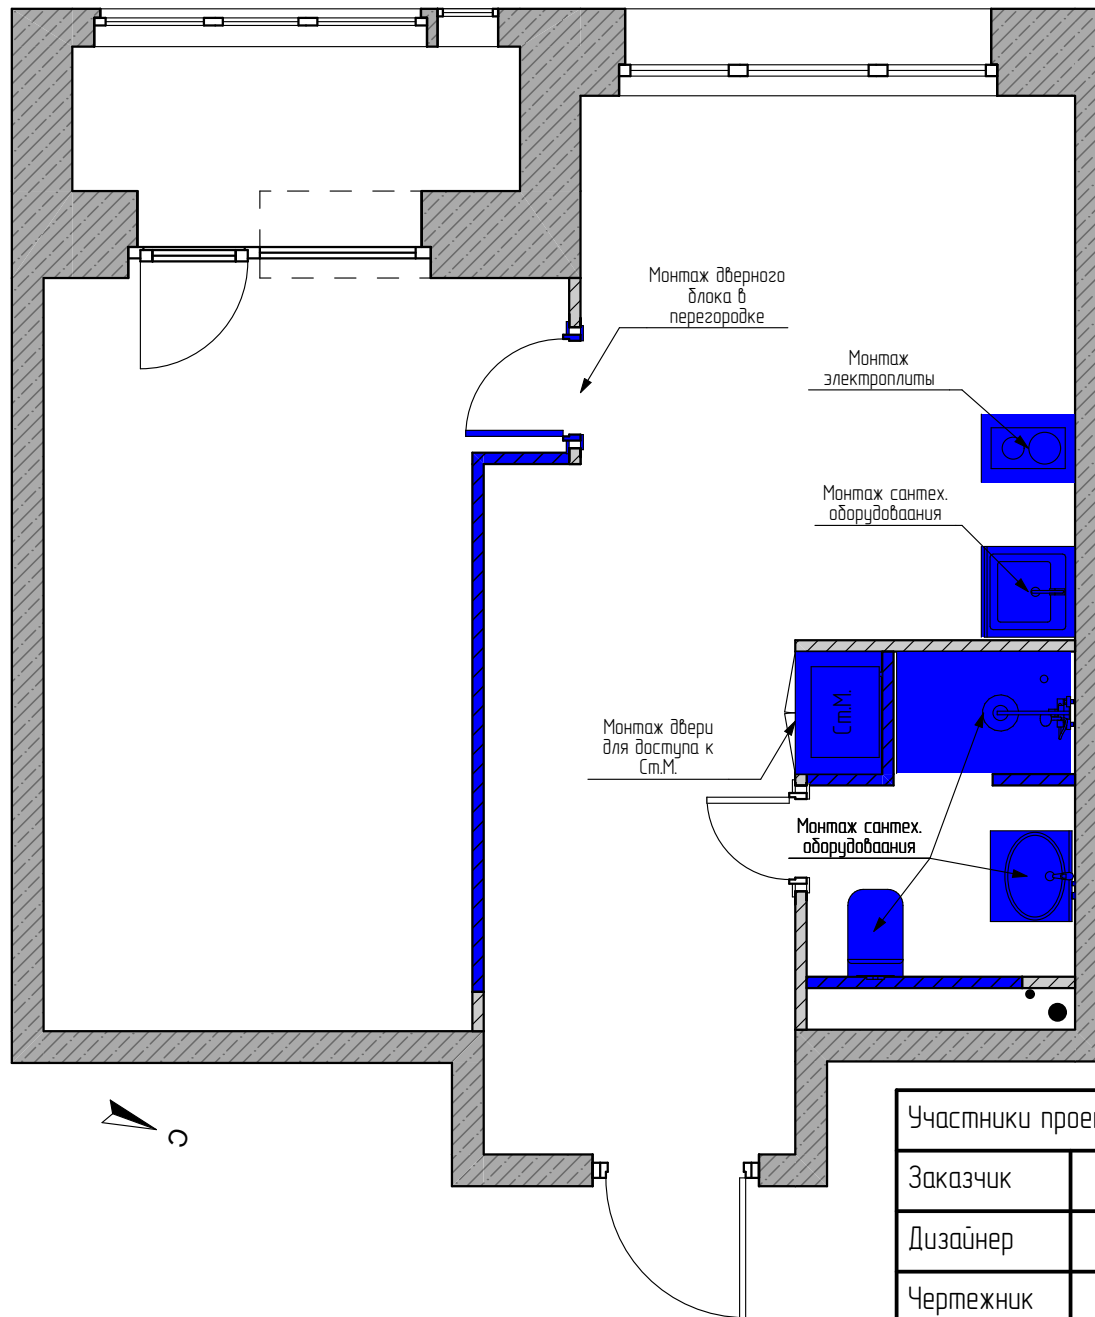


Условные обозначения:

 возводимые конструкции

Ст.М. стиральная машина

Участники проекта		г.Москва		
Заказчик		План монтируемых конструкций в помещении квартиры	Лист	Листов
Дизайнер			04	6
Чертежник			Масштаб 1:50	

План помещений квартиры после перепланировки и переустройства 1:50

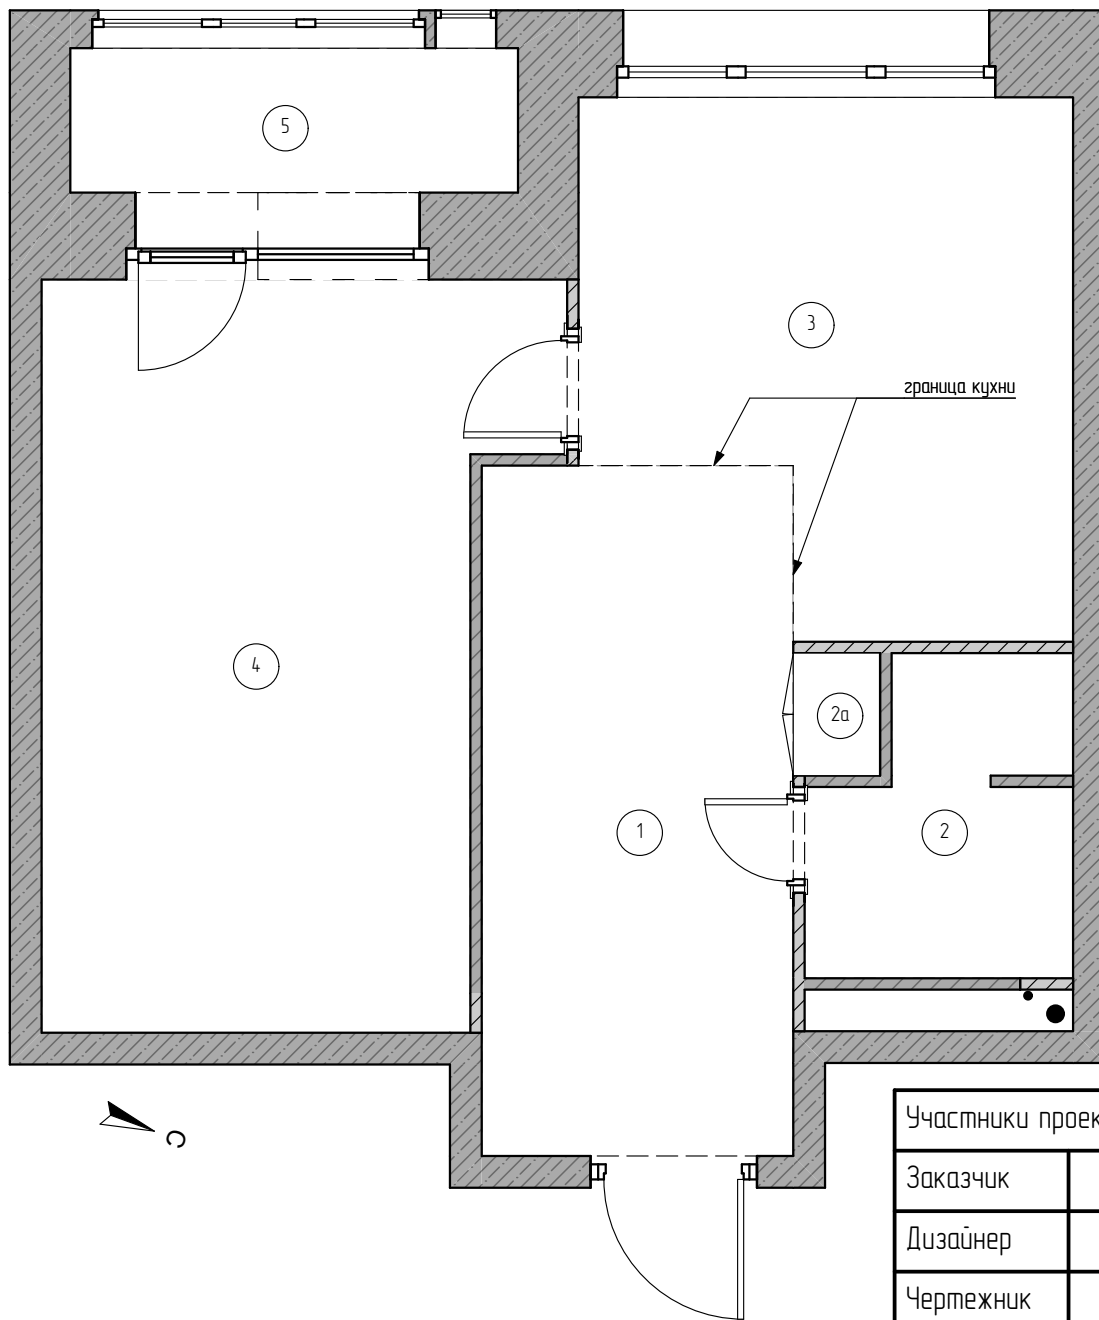

Условные обозначения:

Экспликация помещений квартиры после перепланировки и переустройства

Этаж	№ комнат	Характеристики комнат	Площадь общая, м ²		Площадь помещений вспомогательного использования (с коэф.), м ²			
			всего	в том числе		в том числе		
				основн. (жилая)	вспом.	лоджий	балконов	прочих
10	1	холл	9,4		9,4			
	2	санузел	3,2		3,2			
	2а	пенал для ст.м.	0,4		0,4			
	3	кухня	10,1		10,1			
	4	жилая комната	14,8	14,8				
	5	лоджия					1,4	
Итого по квартире			37,9	14,8	23,1		1,4	

Примечания:

Площади и размеры подлежат уточнению после замеров БТИ

Участники проекта		г.Москва		
Заказчик		План помещений квартиры после перепланировки и переустройства	Лист	Листов
Дизайнер			05	6
Чертежник			Масштаб 1:50	