


# План возводимых стен и конструкций

УЧЕБНАЯ ВЕРСИЯ ARCHICAD

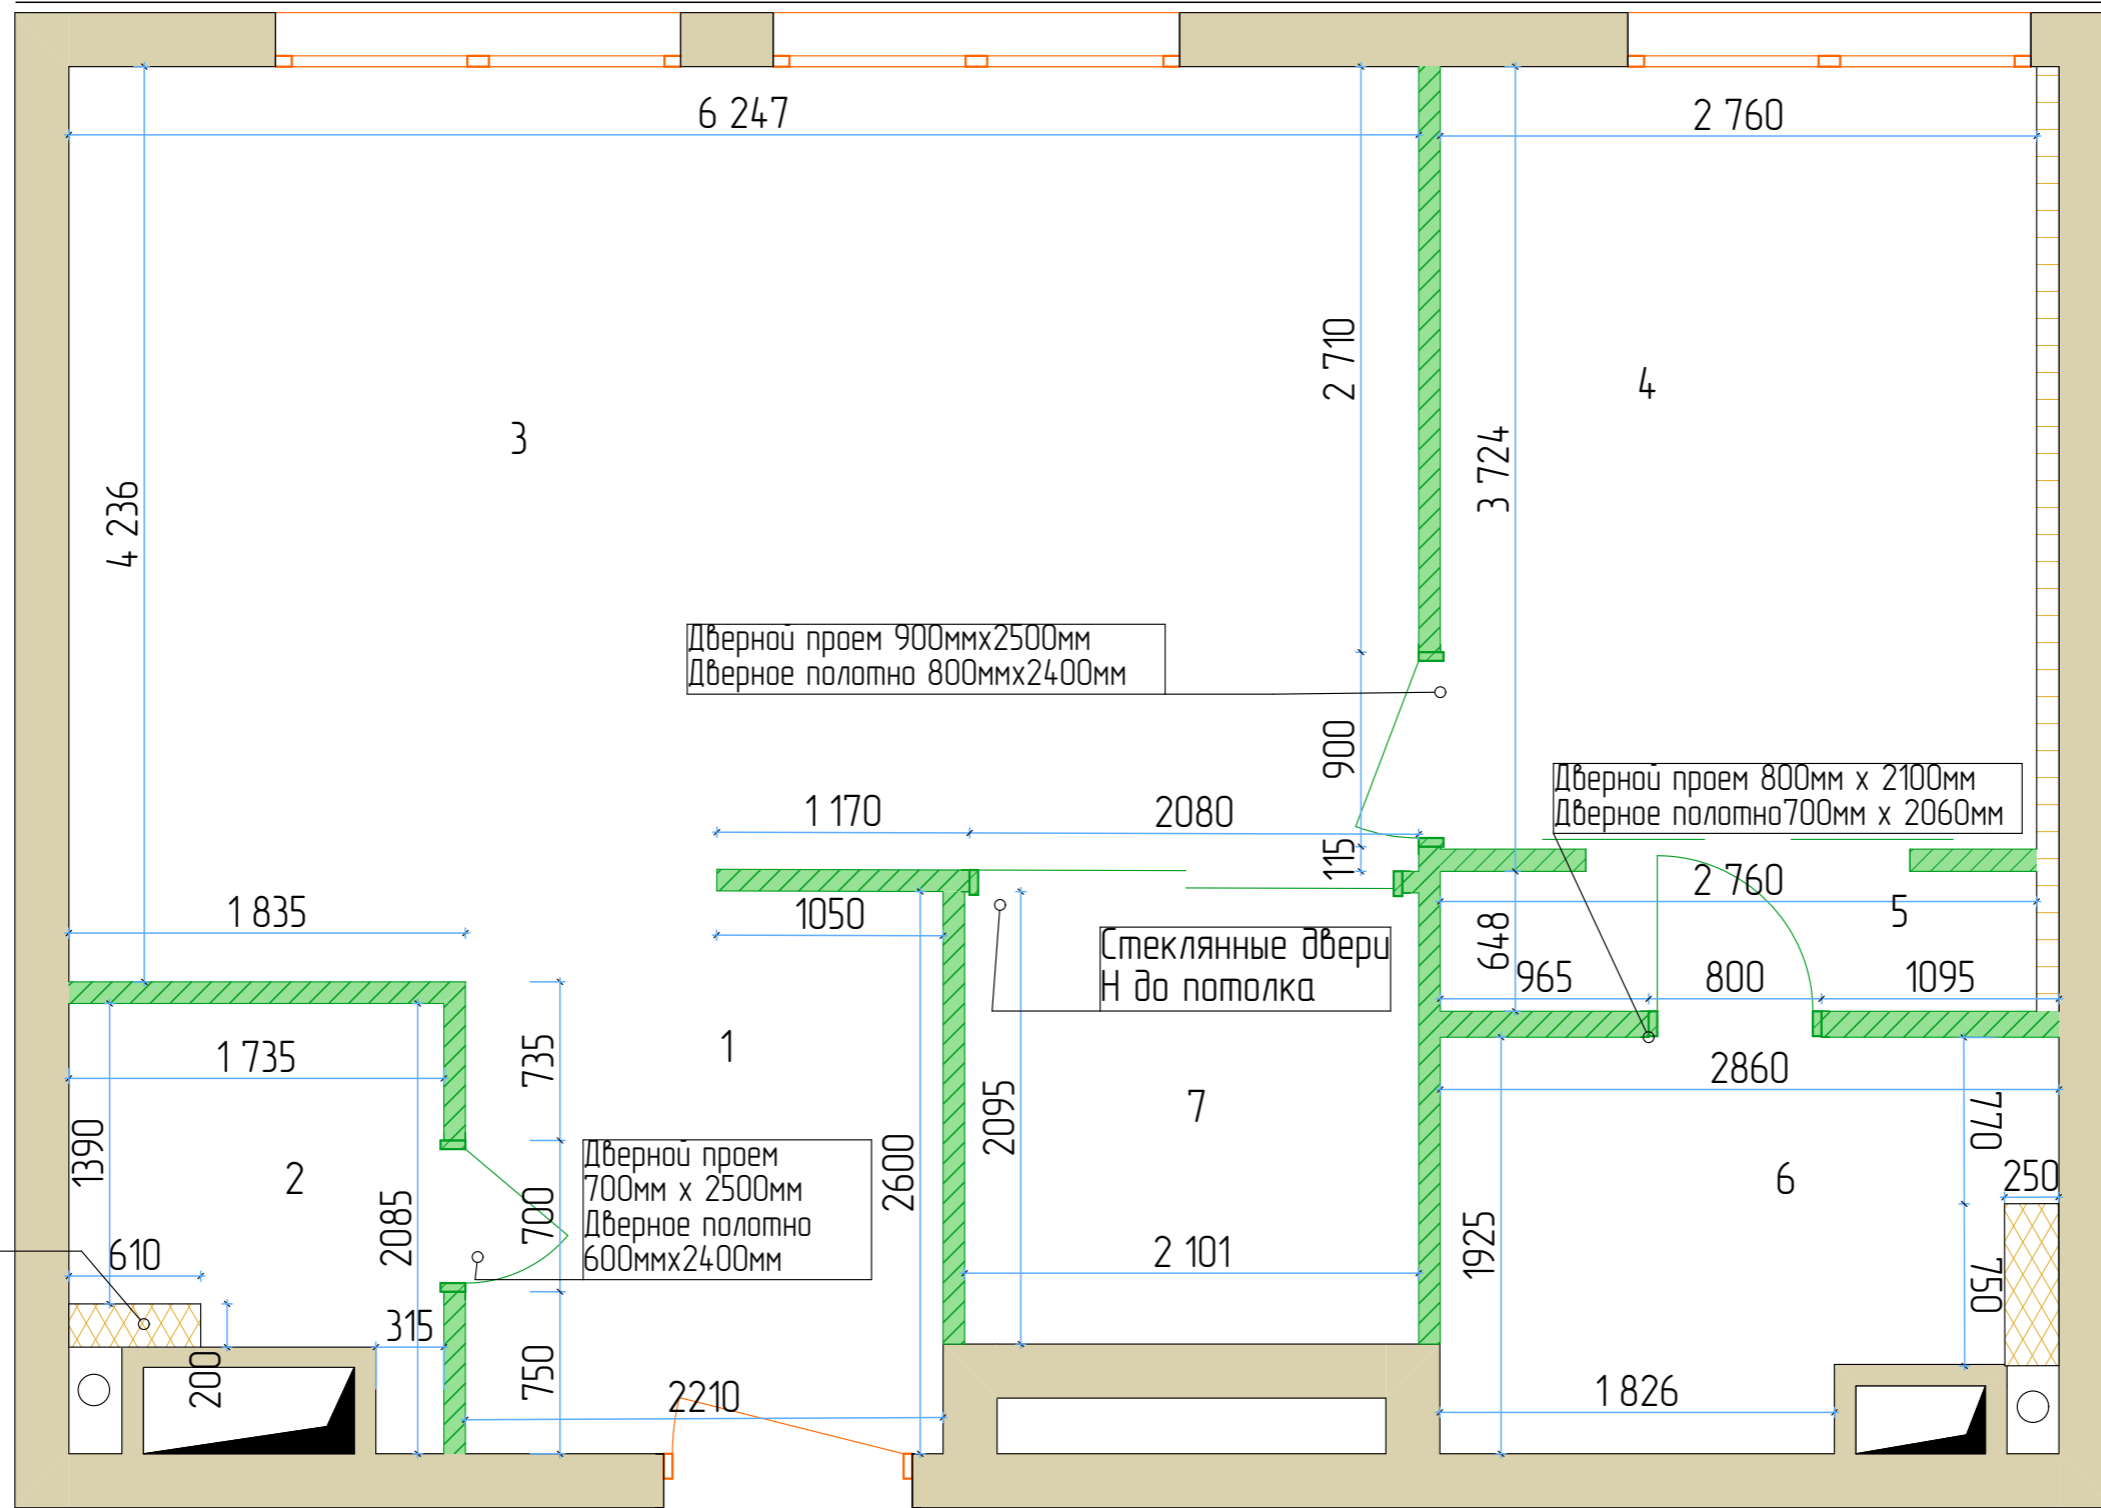

## Экспликация После

№	Наименование	Площадь
1	Коридор	5,76
2	СУ	2,79
3	Кухня гостиная	24,29
4	Спальня	9,96
5	Гардеробная	1,79
6	Ванная	4,91
7	Кабинет	4,39
		53,89 м <sup>2</sup>

### Примечание:

- Узлы дверных проемов вывести под 90 градусов.
- Узлы кухни, ванной и гардеробной вывести под 90 градусов.
- Размеры даны не для изготовления узлов и мебели, требуется фактический замер после чистовой отделки
- Разводка старого оборудования и сантехники не указана
- Монтаж и подвод коммуникаций производить согласно технической документации производителя
- В случае несоответствия размеров с реальными из-за погрешности обмеров и невозможности отобразить на чертеже все неровности существующих конструкций – обязательна консультация дизайнера!

### Условные обозначения:

	существующие стены		возводимые стены из влагостойкого ГКЛ, короб для инсталляции. Высота 1200мм
	возводимые стены, пеноблок, толщина 80мм		
	шумоизоляция, толщина 103мм		

Дизайнер	Заказчик	План возводимых стен и конструкций, Экспликация После	Лист
Рагимова Е.А.	Кичкина Е.А.		19
Масштаб:			