



**Раздел 1. СВЕДЕНИЯ АДРЕСНОГО И ТЕХНИЧЕСКОГО
УЧЕТА**

Административный округ: **Восточный**

Район города: **район Измайлово**

Адрес: _____

Этаж: **3**

Номер квартиры: _____

СВЕДЕНИЯ О ЗДАНИИ (СТРОЕНИИ):


Год постройки	1961	Этажность	5	Количество квартир	80
Функциональное назначение	жилое	Шифр проекта	нет данных		
Материал несущих конструкций	железобетонные	Материал стен	кирпичный		
Общий процент износа (%)	33 по состоянию на 1996 г.				
Степень технического обустройства	водопровод, канализация, горячая вода, отопление центральное от тэ				
Общая площадь всего (кв.м.)	3479,6	Площадь застройки (кв.м.)	983		
Жилая площадь (кв.м.)	32,7	Жилая площадь жилых помещений (кв.м.)	2264,4		
В т.ч. жилая площадь в нежилых помещениях (кв.м.)	-				

Кадастровый номер	-						
Инвентарный номер дата							
Код здания (сооружения)	0		0		6		7 2
Код (номер) учетного городского квартала	1	6	8	7			

Учет настоящего паспорта произведен	Ответственный за учет технических паспортов
" " Г.	
уч. № _____	(подпись)
	/ Виктория Г.Н. (Пр) /



АДРЕСНЫЙ ПЛАН

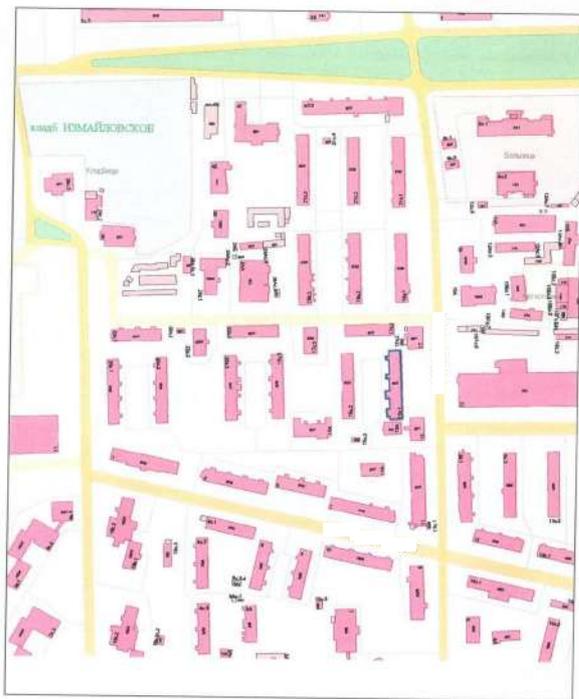


Масштаб 1:5000

Адрес зарегистрирован в Адресном реестре зданий и сооружений г. Москвы
15 сентября 2004 г. № 3303691

ПОЭТАЖНЫЙ ПЛАН ЖИЛОГО ПОМЕЩЕНИЯ (КВАРТИРЫ)

По адресу:

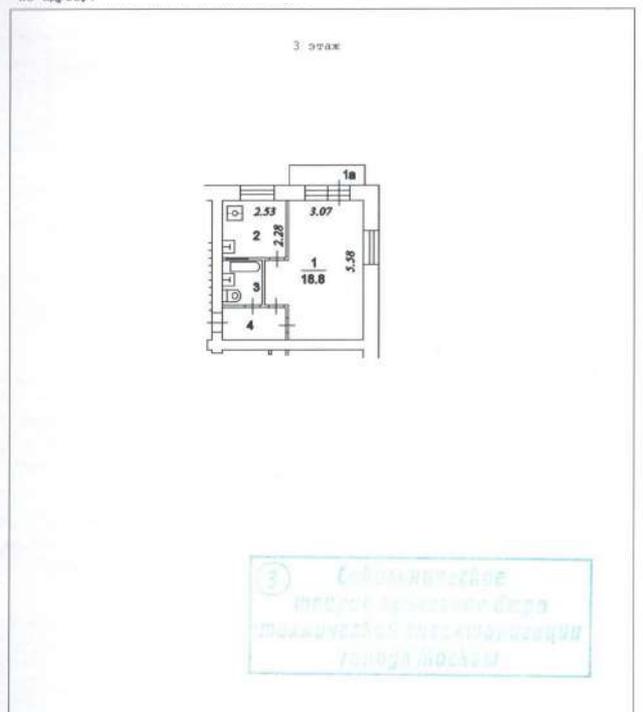

Масштаб 1:200

Поэтажный план составлен
по состоянию на дату
последнего обследования:
23 октября 1981 г.

**ЭКСПЛИКАЦИЯ
К ПОЭТАЖНОМУ ПЛАНУ**

По адресу:
Квартира №

Ф.22

Последнее обследование 23.10.1981

Этаж	№ комн.	Характеристики комнат и помещений	Общая площадь			Площадь помещений вспомогат. использ. (с взвеш.)			Высота
			всего	основ. (молла)	вспом.	лодж.	балк.	проч.	
3	1	жилая изолирован	18,8	18,8					250
	1а	балкон					0,5		
	2	кухня	5,8		5,8				
	3	санузел совмещ.	2,8		2,8				
	4	коридор	3,2		3,2				
Итого по квартире			30,6	18,8	11,8		0,5		

* Общая площадь определена в соответствии со Ст.15 Жилищного кодекса РФ

Экспликация составлена по состоянию на дату последнего обследования: 23 октября 1981 г.

Начальник ТЭТИ



М. П.

(подпись)

Содольникова М.И. (Ф.И.О.)

Ответственный исполнитель

(подпись)

/Никитина Г.Н. (Пр) / (Ф.И.О.)

Дата изготовления раздела 1: 22 мая 2015 г.

Руководитель проектной группы Белуга О.В.
О.В. Белуга