


**Раздел 1. СВЕДЕНИЯ АДРЕСНОГО И ТЕХНИЧЕСКОГО
УЧЕТА**

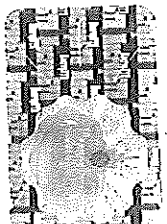

Административный округ: Юго-Западный

Район города: Район Исенево

Адрес: , 38, кор. 1


Этаж: 13

Номер квартиры: 685

СВЕДЕНИЯ О ЗДАНИИ (СТРОЕНИИ):


Год постройки 1977 Этажность 16 Количество квартир 760
 Функциональное назначение жилое Цифра проекта П-3/16
 Материал перегородок железобетонные Материал стен панельные
 Общий процент износа (%) 21 по состоянию на 2000 г.
 Степень технического обслуживания водопровод, канализация, горячая вода, отопление центральное от г.п.
 Общая площадь всего (кв.м.) 49547,0 Площадь застройки (кв.м.) 5386
 Нежилая площадь (кв.м.) 876,4 Жилая площадь жилых помещений (кв.м.) 29447,2
 В т.ч. жилая площадь в нежилых помещениях (кв.м.) -

Кадастровый номер	-					
Инвентарный номер этажа	3	7	5	4	/	1
Код здания (сооружения)	0	0	0	1	7	1 0 6
Код (номер) учебного городского квартала	3	7	5	4		

Учет настоящего паспорта произведен "11" апреля 2016 г. Уч. № 16-28-032274	Ответственный за учет технических паспортов  (Подпись) / Фехорова И.В. (ИЗ) /
--	--



АДРЕСНЫЙ ПЛАН

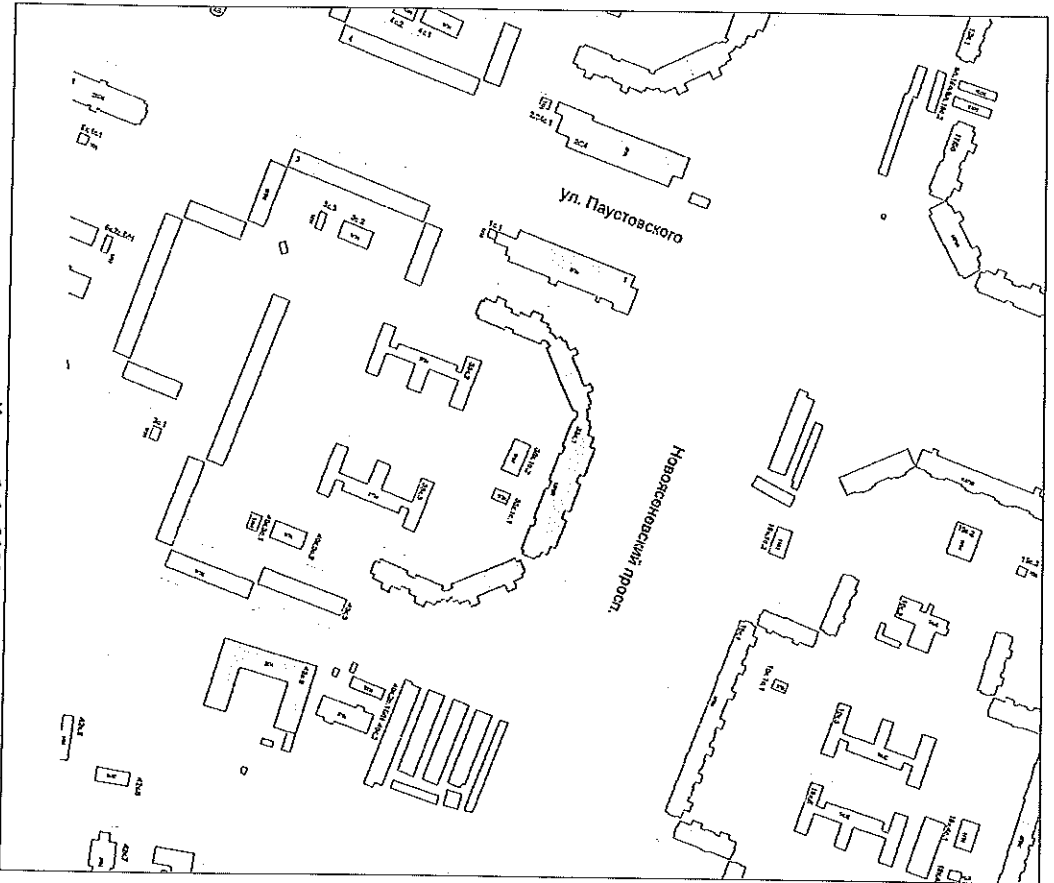

Масштаб 1:5000


Адрес зарегистрирован в Адресном реестре зданий и сооружений г. Москвы
29 августа 2005 г. № 6006557

ПОСТАЖНЫЙ ПЛАН
ЖИЛОГО ПОМЕЩЕНИЯ (КВАРТИРЫ)

По адресу:

38, корп. 1

13 этаж

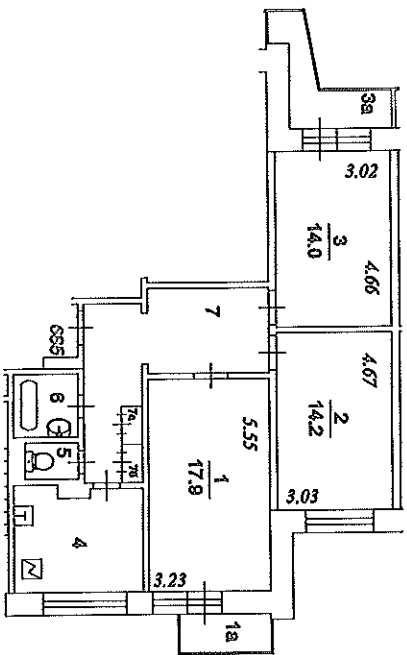

Масштаб 1:200

Постажный план составлен
по состоянию на дату
последнего обследования:
13 апреля 1977 г.

ЭКСПЛИКАЦИЯ К ПОСТАЖНОМУ ПЛАНУ

По адресу: Квартира № 685

38, корп.1

Ф.22

Последнее обследование 13.04.1977

Этаж кварт.	№№ комн.	Характеристики комнат и помещений	Общая площадь				Площадь помещений включая использ.			Вс- со- та
			всего [кв.м.]	основ. [кв.м.]	вспом.	луж.	балк.	проч.		
13	1	жилая изолированная	17,9	17,9					260	
	1а	балкон						0,5		
	2	жилая изолированная	14,2	14,2						
	3	жилая изолированная	14,0	14,0						
	3а	балкон						1,7		
	4	кухня	10,3				10,3			
	5	уборная	0,9				0,9			
	6	ванная	2,9				2,9			
	7	коридор	13,5				13,5			
	7а	шкаф встроенный	0,6				0,6			
	7б	шкаф встроенный	0,6				0,6			
	Итого по квартире		74,9	46,1			28,8	2,2		

* Общая площадь определена в соответствии со Ст.15 Жилищного кодекса РФ

Экспликация составлена
по состоянию на дату
последнего обследования:
13 апреля 1977 г.

Начальник ТЭТИ

М. П.

Ответственный исполнитель


Дата изготовления раздела 1:
11 апреля 2016 г.

ПОЭТАЖНЫЙ ПЛАН

НА ЧАСТЬ 13 этаж КВАР. ПОМЕЩ. № 685
КОРП. (СТР.) № 1 () ДОМ № 38
ПО (УЛ./ПЕР.) _____
Юго-Западный административный округ г. МОСКВЫ

h = 2.60 м

13 й этаж

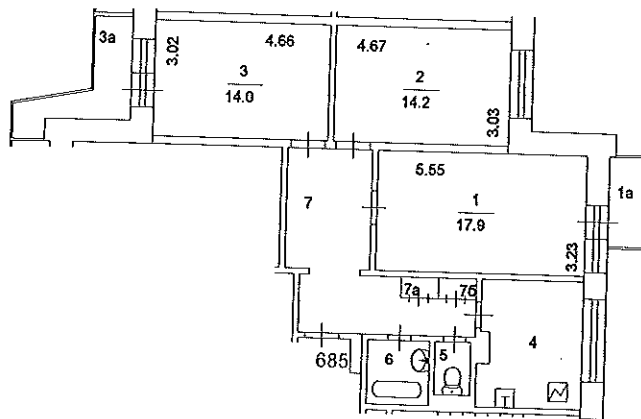

Исполнительный
архитектурно-строительный
бюро
г. Москва

62 73 304326

Масштаб 1: 200

Поэтажный план составлен по состоянию на
13 апреля 1977 г.
Исполнитель Федоркова И. В.
Проверил Горохова Н. Г.
11 апреля 2016 г.

ЭКСПЛИКАЦИЯ

По адресу:

38, кор.1

стр. 1

Квартира N 685

ф.22

Последнее обследование 13.04.1977

Этаж	NN комн.	Характеристики комнат и помещений	Общая площадь			Площадь помещений вспомогат. использ. (с коэф.)			Вы- со- та
			всего	в т.ч.		лодж.	в т.ч.		
				основ. (жилая)	вспом.		балк.	проч.	
13	1	жилая изолирова	17,9	17,9				260	
	1а	балкон					0,5		
	2	жилая изолирова	14,2	14,2					
	3	жилая изолирова	14,0	14,0					
	3а	балкон					1,7		
	4	кухня	10,3		10,3				
	5	уборная	0,9		0,9				
	6	ванная	2,9		2,9				
	7	коридор	13,5		13,5				
	7а	шкаф встроенный	0,6		0,6				
	7б	шкаф встроенный	0,6		0,6				
Итого по квартире			74,9	46,1	28,8		2,2		

Общая площадь определена в соответствии со Ст.15 Жилищного кодекса РФ

Экспликация на 1 странице

11.04.2016 г.

Исполнитель



Федоркова И.В.

62 73 304326



02 73 15 0016889