


Экспликация помещений

№	Наименование	Площадь(м2)
1	Прихожая	7,5
2	Гостиная/детская	18,7
3	Комната	9,1
4	Кухня	5,85
5	Ванная	3,1
Общая площадь квартиры:		44,25

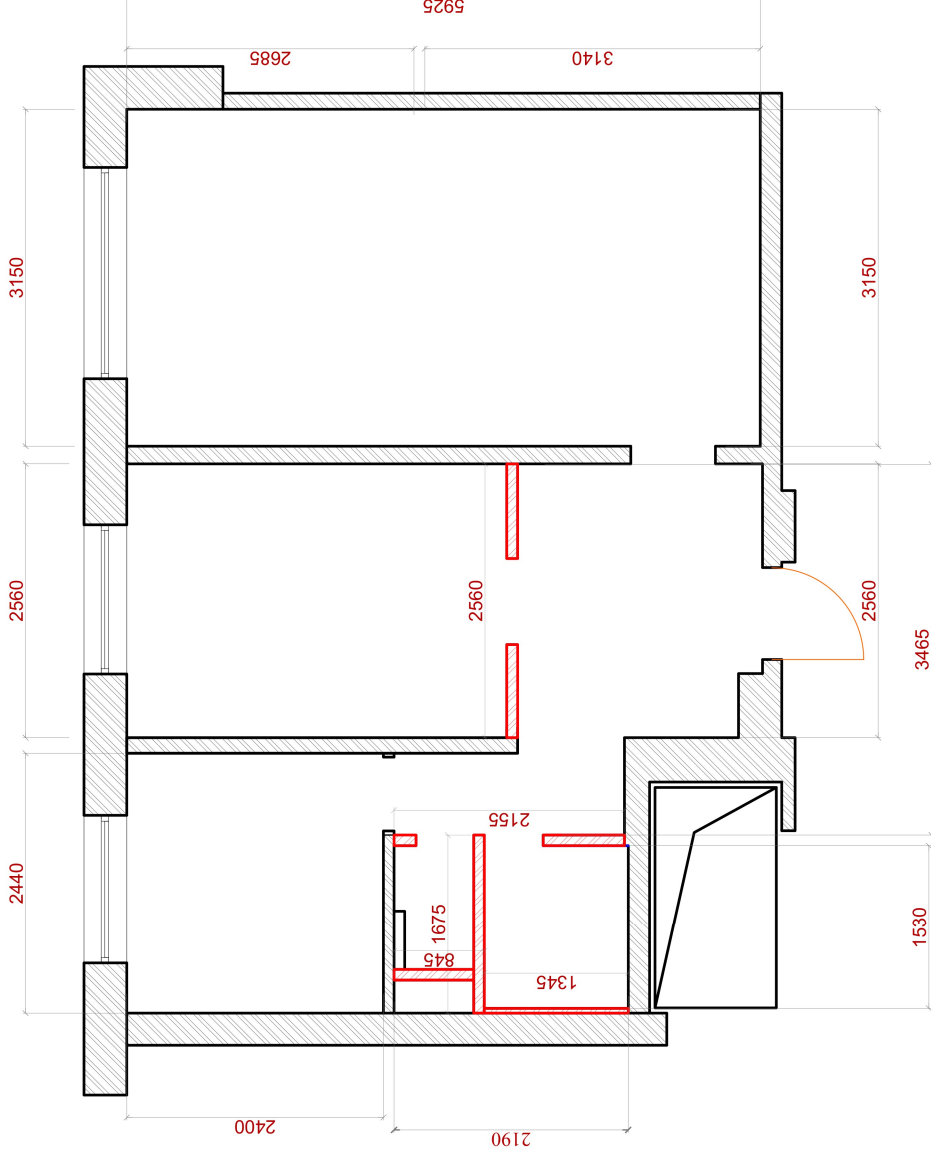

- Демонтируемые перегородки

- Сущ. перегородки

* Дизайн-проект разработан на базе проектных размеров. В связи с этим необходимо учитывать возможную несостыковку проектных и реальных размеров. Все возникающие в процессе работы вопросы решаются с заказчиком или в рамках авторского надзора совместно с дизайнером.

ИТВ. № подл.

Подп. и дата

Взам. инв. №


Стадия	Лист	Листов
П.	03	
Проект перепланировки квартиры		
Схема демонтажа перегородок		1:50
		нач. выдано: 05.12.2020

Экспликация помещений

№	Наименование	Площадь(м2)
1	Прихожая	7,5
2	Гостиная/детская	18,7
3	Комната	9,1
4	Кухня	5,85
5	Ванная	3,1
Общая площадь квартиры:		44,25

Спецификация заполнения дверных проемов

Марка по проекту	Наименование	Размеры проема /мм/
Д1	Дверь входная /однополюный блок/	сущ. проем уточнить
Д2	Дверь межкомнатная, глухая	750*1950 h
Д3	Дверь межкомнатная, однополюный блок/глухая	800*2100 h
Д4	Дверь межкомнатная, однополюный блок/глухая	800*2180 h
Д5	Дверь межкомнатная, однополюный блок/стекло?	800*2180 h

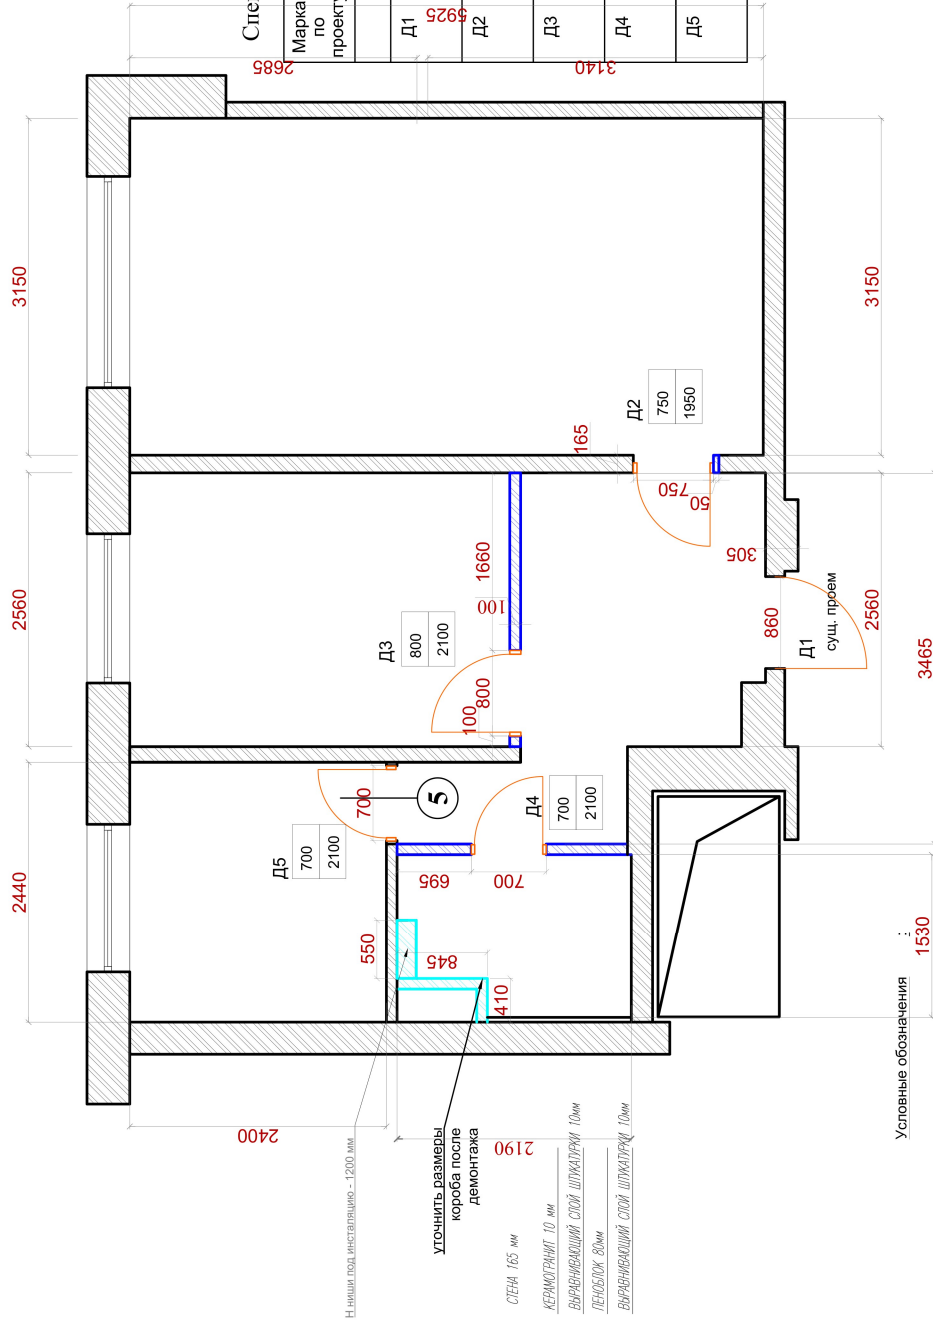

ПРИМЕЧАНИЯ:

1. Все размеры указаны в мм.
2. Перегородки выполнить из ПГБ влагостойких, 80мм*20мм штукатурка=100мм. Толщина штукатурного слоя - не более 10мм.
3. Высота дверных проемов 2100, от уровня чистого пола (кроме специально указанных).
4. Высоту уточнить после выбора дверей.
4. В помещениях с мокрыми процессами выполнить гидроизоляцию пола и нижней части стены
5. Пол в санузле залить с уклоном 2-3% от входной двери.
6. Все прямые углы 90°.
7. Перед началом работ все разметки и отметки проверить по месту.

* Дизайн-проект разработан на базе проектных размеров. В связи с этим необходимо учитывать возможную несостыковку проектных и реальных размеров. Все возникающие в процессе работы вопросы решаются с заказчиком или в рамках авторского надзора совместно с дизайнером.

Д1 - Обозначение дверного проема

Проект перепланировки квартиры	Лист	Листов
	П.	04
+7 (985) 085-01-45 info@happydesigner.ru happydesigner.ru	Стадия	1:50