


ПОЭТАЖНЫЙ ПЛАН

по адресу: _____ ул. Красного Маяка
домовл. (вл.) _____ дом _____ 4
корпус 2 строение (сооружение) _____
на часть 6 этаж помещ. (квартира) _____ 373
квартал № _____ Южный АО г.Москвы

6 Этаж

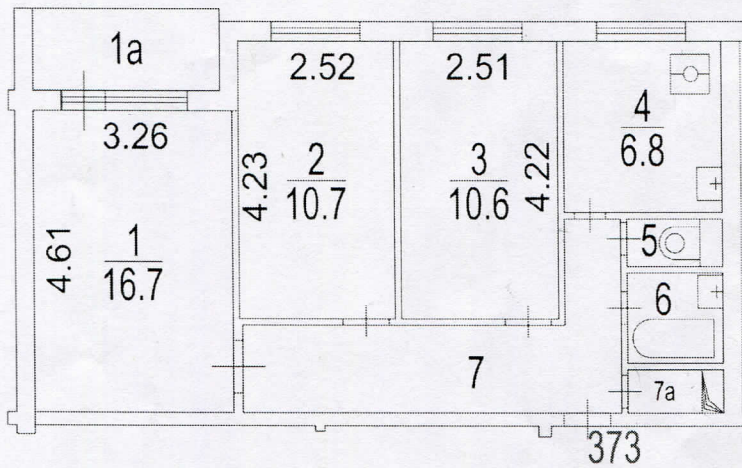

Руководитель группы
по инвентаризации строений
и сооружений 3-го инженерного
отдела Первого ТУ
А.В. Жевлаков

№22 Первое территориальное
управление
ГБУ МосгорБТИ

Поэтажный план составлен по состоянию на
"12" _____ 11 _____ 2021 г.
П/план снял Васильева Е.А. *[Signature]*
Проверил Жевлаков А.В. *[Signature]*
"28" _____ 03 _____ 2023 г.

Масштаб 1:200

ГБУ Московское городское бюро технической инвентаризации

Первое территориальное управление

Адрес: 107061, г. Москва, Преображенская пл., д. 4

Телефон: 8 (499) 748-13-54, 8(499) 748-13-60, 8(499) 748-13-73, 8(499) 748-13-78

к заказу 72 44 397258 от 28.03.2023



ЭКСПЛИКАЦИЯ К ПОЭТАЖНОМУ ПЛАНУ ПОМЕЩЕНИЯ

Стр 1

Адрес (иное описание местоположения):
г. Москва, ул. Красного Маяка, 4, кор.2

Квартира № 373

Этаж	№ № комнат	Характеристики комнат и помещений	Общая площадь, м2		Площадь помещений вспомогательного использования (с коэф.), м2			Высота см.	
			всего	в т.ч.		в т.ч.			
				основн. жилая	вспом.	лоджий	балконов		прочих
6	1	жилая изолированная	16,7	16,7				265	
	1а	лоджия			1,5				
	2	жилая изолированная	10,7	10,7					
	3	жилая изолированная	10,6	10,6					
	4	кухня	6,8		6,8				
	5	уборная	0,8		0,8				
	6	ванная	2,0		2,0				
	7	коридор	8,0		8,0				
	7а	шкаф встроенный	0,5		0,5				
Итого по квартире			56,1	38,0	18,1	1,5			

Общая площадь определена в соответствии со Ст.15 Жилищного кодекса РФ


Экспликация на 1 стр.

28.03.2023

Исполнитель

Васильева Е.А.

Руководитель группы
по инвентаризации строений
и сооружений 3-го инженерного
отдела Первого ТУ
А.В. Жевлаков

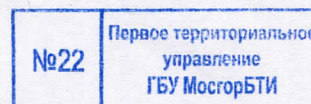

03 07 35 105847300