





ДАТА	Чт 31.08.23		МАЛАХИТОВАЯ УЛИЦА ПРОЕКТ ИНТЕРЬЕРА	Лист	Листов
				2	
			Сносимые стены	Масштаб	1/50

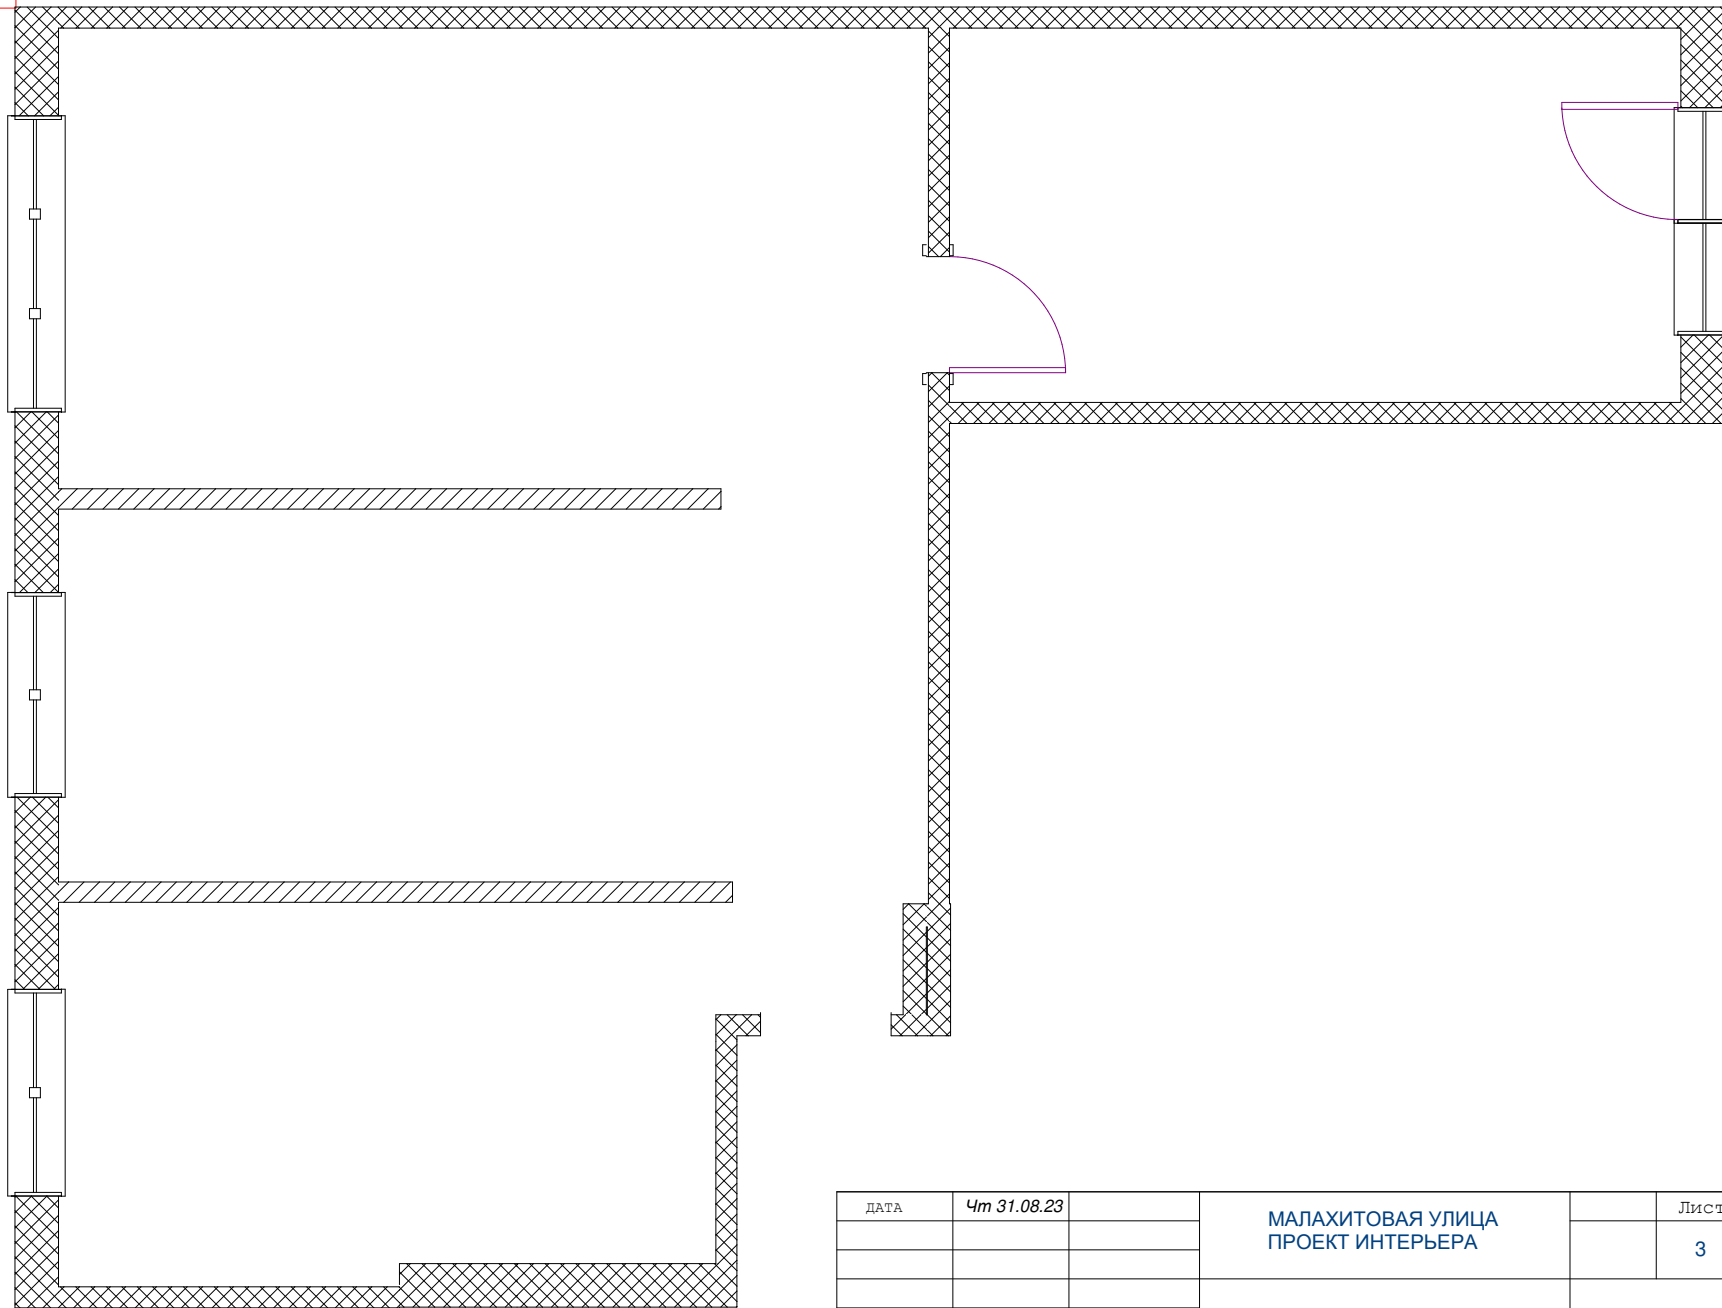

ДАТА	Чт 31.08.23		МАЛАХИТОВАЯ УЛИЦА ПРОЕКТ ИНТЕРЬЕРА	Лист	Листов
				3	
			После сноса стен	Масштаб	1/50

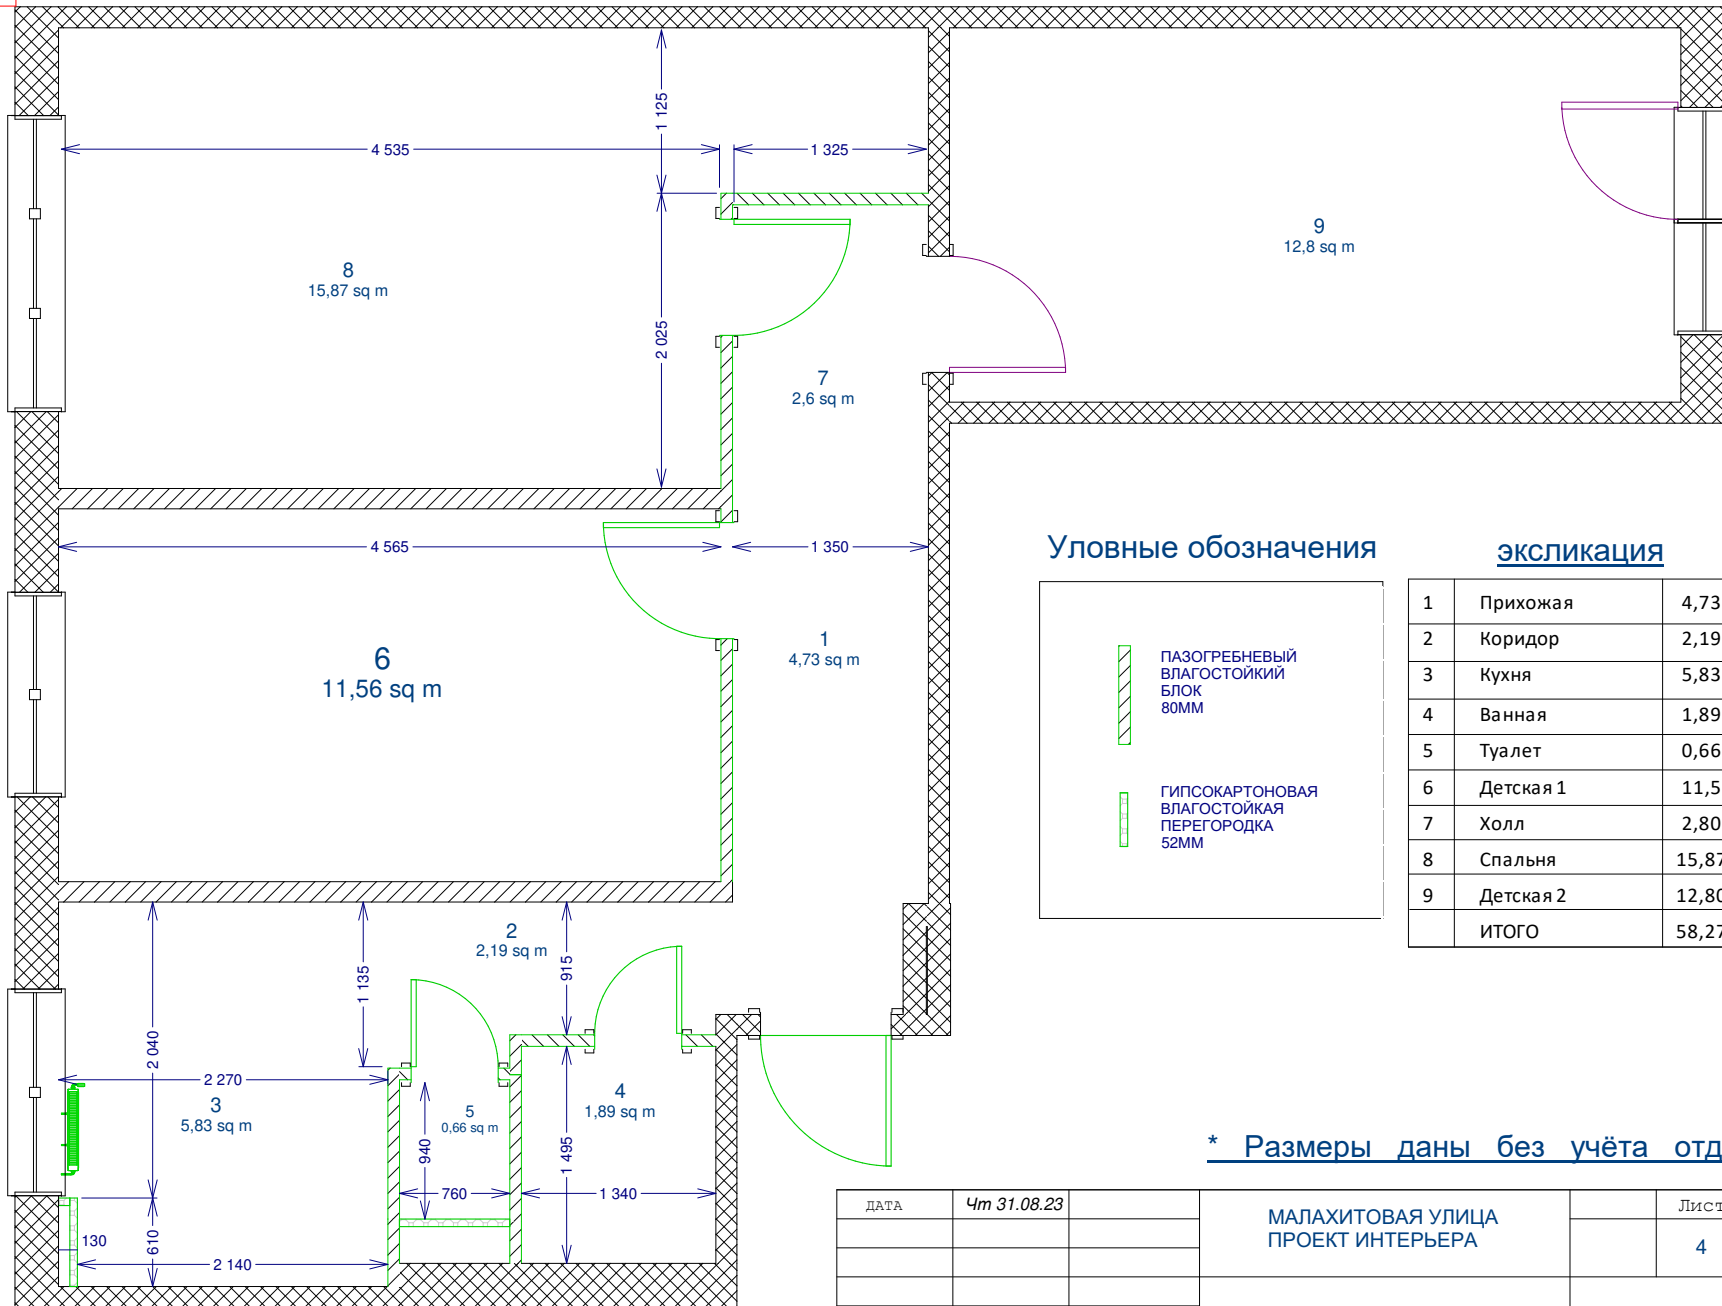

Условные обозначения


 ПАЗОГРЕБНЕВЫЙ ВЛАГОСТОЙКИЙ БЛОК 80ММ
 ГИПСОКАРТОНОВАЯ ВЛАГОСТОЙКАЯ ПЕРЕГОРОДКА 52ММ

эксликация

1	Прихожая	4,73
2	Коридор	2,19
3	Кухня	5,83
4	Ванная	1,89
5	Туалет	0,66
6	Детская 1	11,5
7	Холл	2,80
8	Спальня	15,87
9	Детская 2	12,80
	ИТОГО	58,27

*** Размеры даны без учёта отделки**

ДАТА	Чт 31.08.23		МАЛАХИТОВАЯ УЛИЦА ПРОЕКТ ИНТЕРЬЕРА	Лист	Листов
				4	
			Возводимые стены	Масштаб	1/50

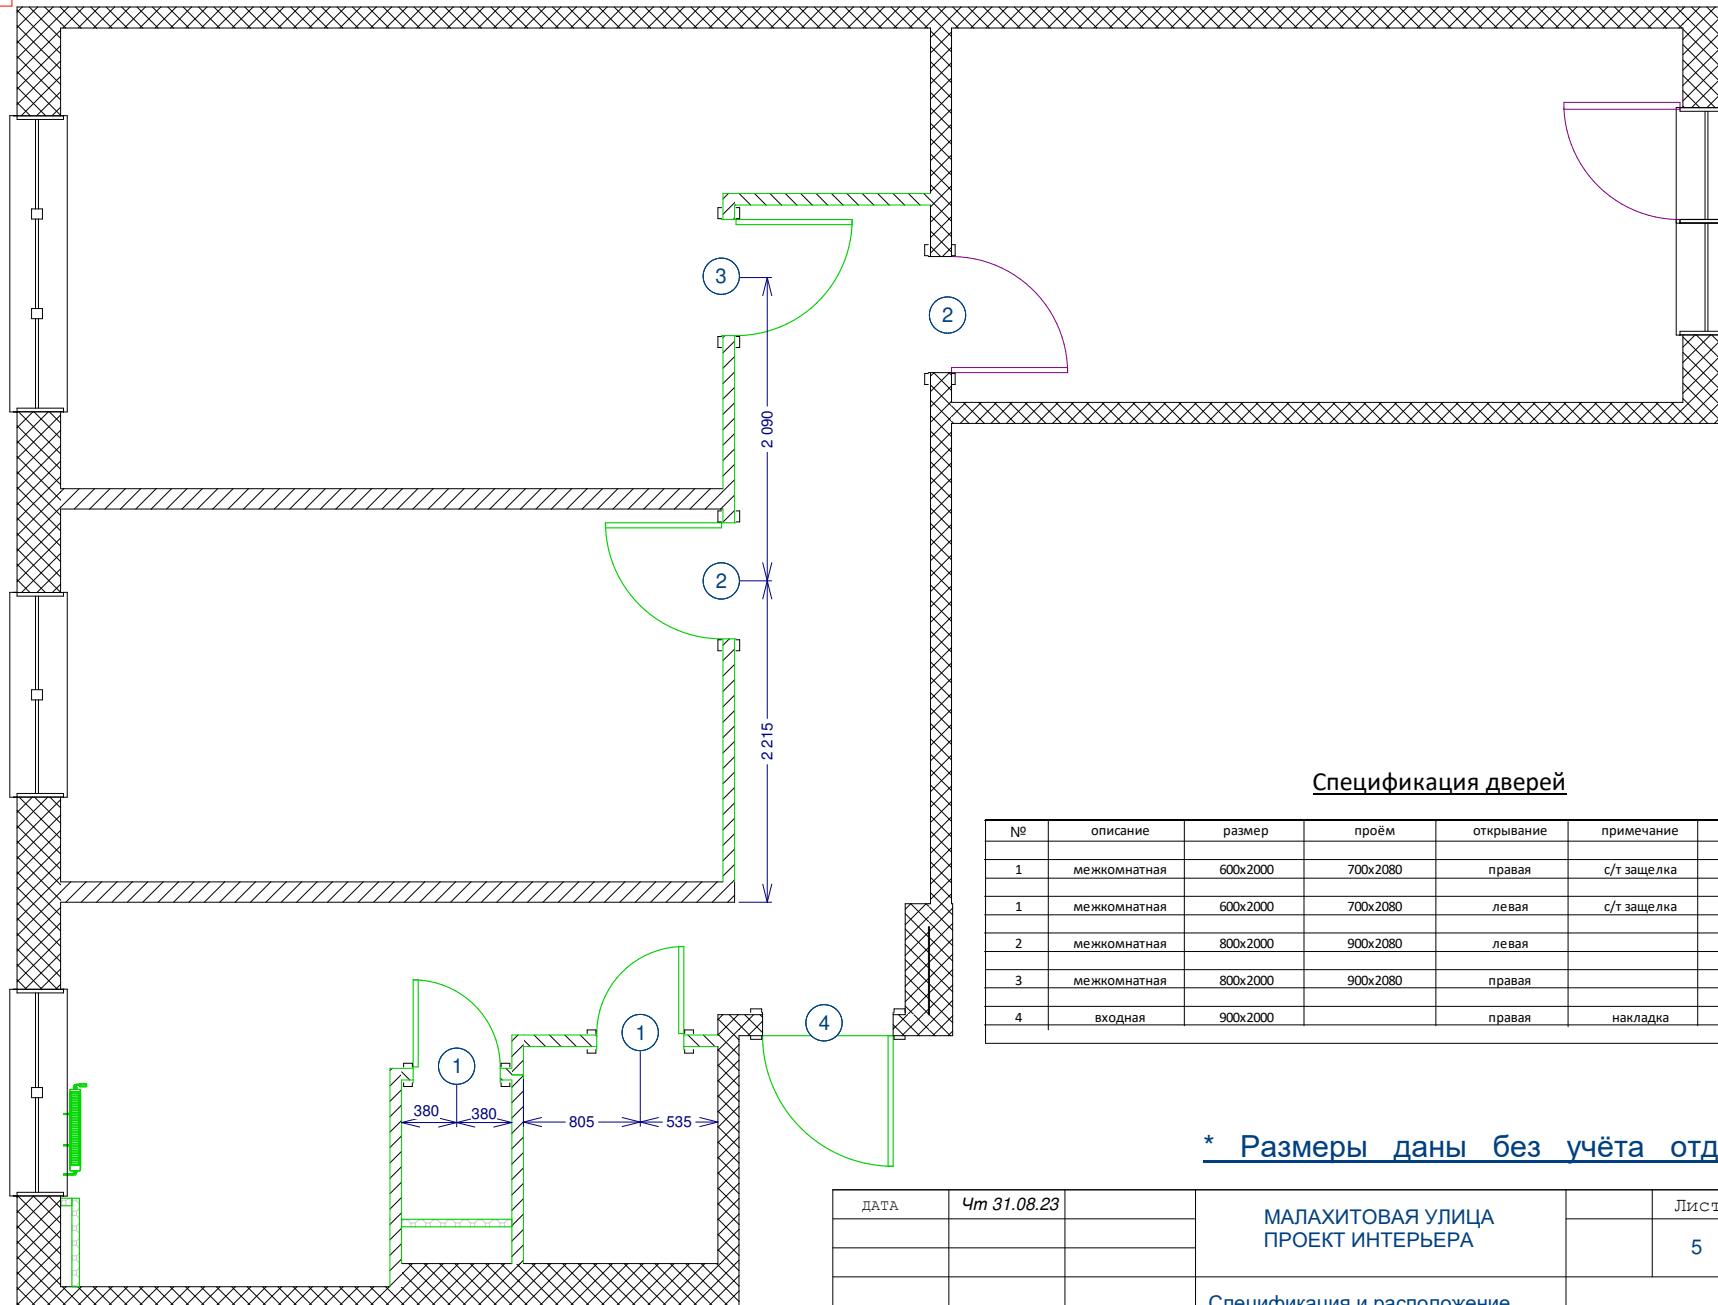


Спецификация дверей

№	описание	размер	проём	открывание	примечание	количество
1	межкомнатная	600x2000	700x2080	правая	с/т защелка	1
1	межкомнатная	600x2000	700x2080	левая	с/т защелка	1
2	межкомнатная	800x2000	900x2080	левая		2
3	межкомнатная	800x2000	900x2080	правая		1
4	входная	900x2000		правая	накладка	1

*** Размеры даны без учёта отделки**

ДАТА	Чт 31.08.23		МАЛАХИТОВАЯ УЛИЦА ПРОЕКТ ИНТЕРЬЕРА	Лист	Листов
				5	
			Спецификация и расположение дверей и проёмов	Масштаб	1/50

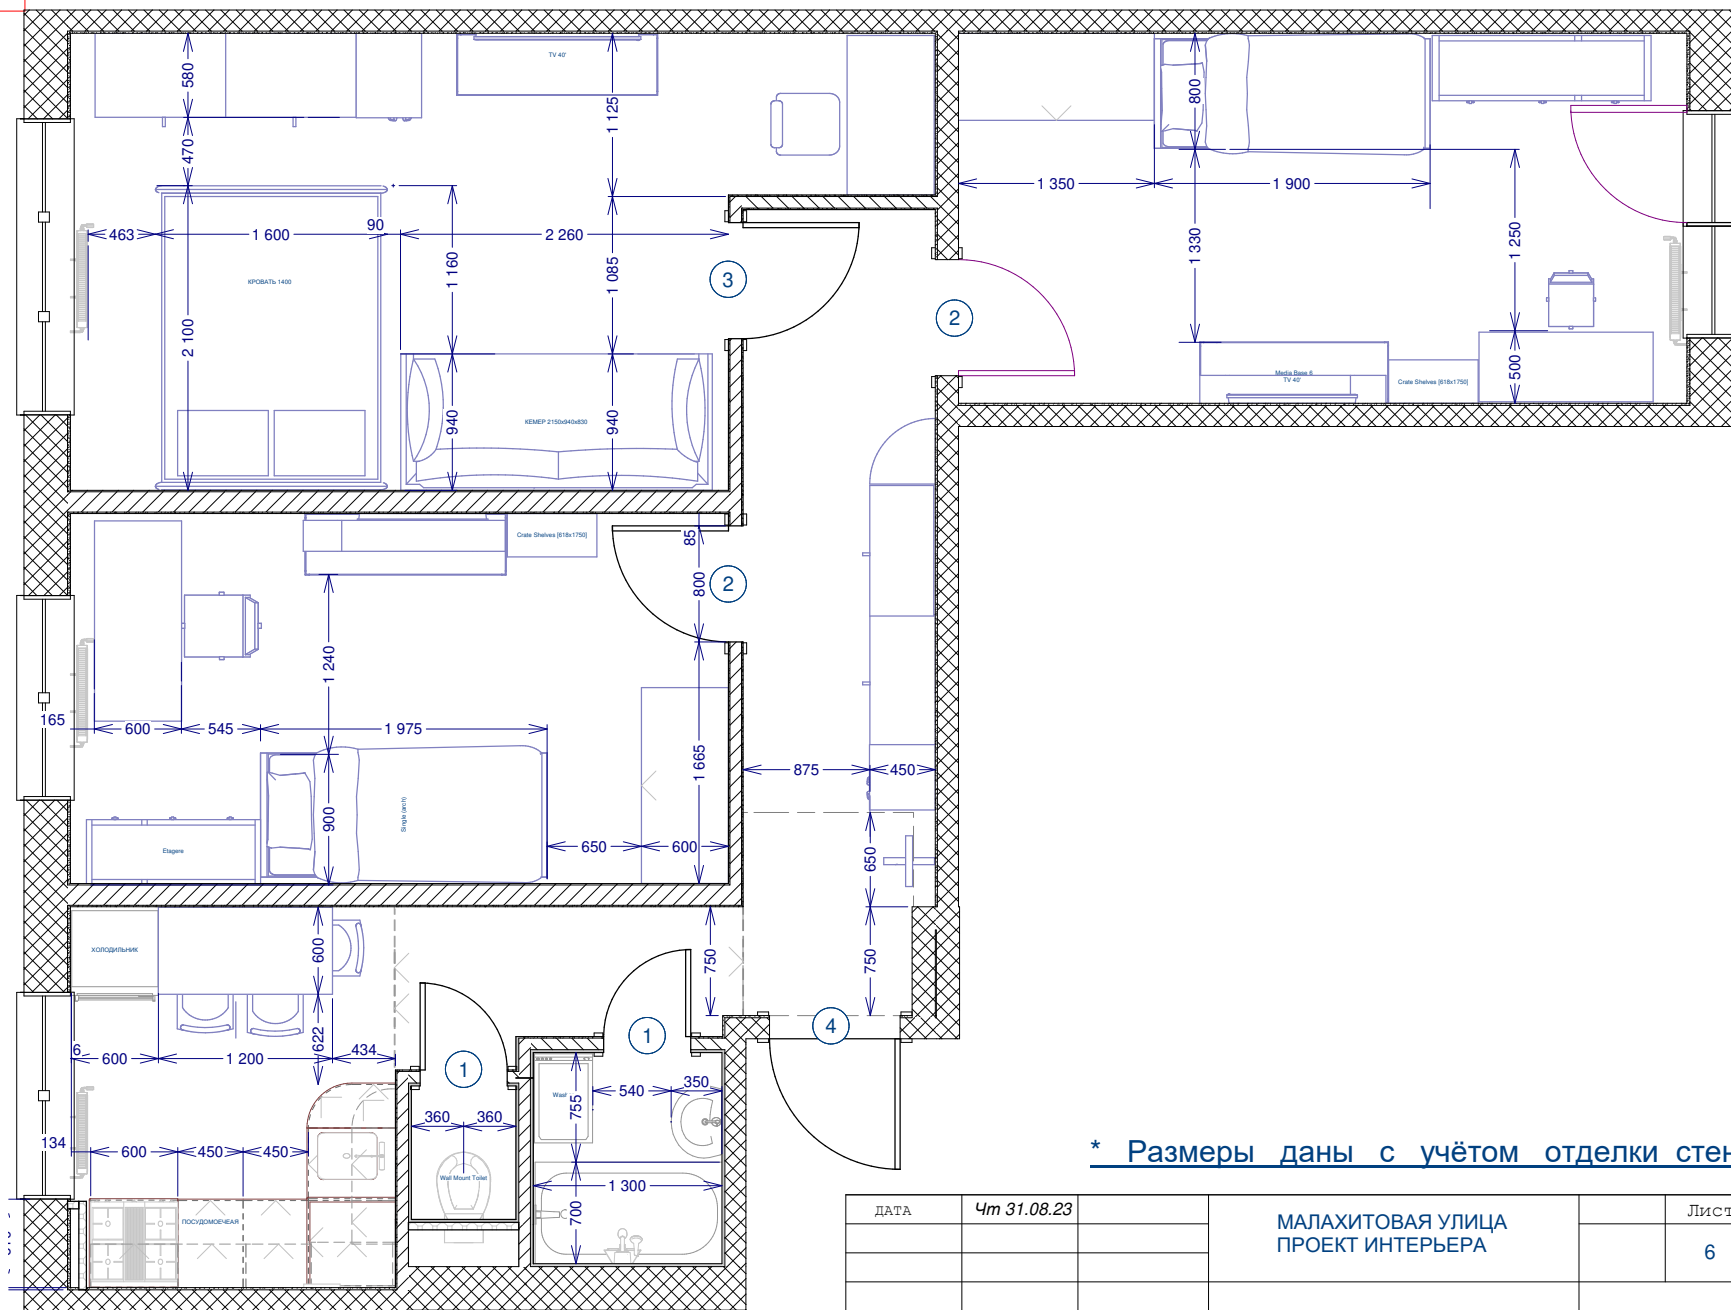

* Размеры даны с учётом отделки стен

ДАТА	Чт 31.08.23	МАЛАХИТОВАЯ УЛИЦА ПРОЕКТ ИНТЕРЬЕРА		Лист	Листов
				6	
		План квартиры		Масштаб	1/50