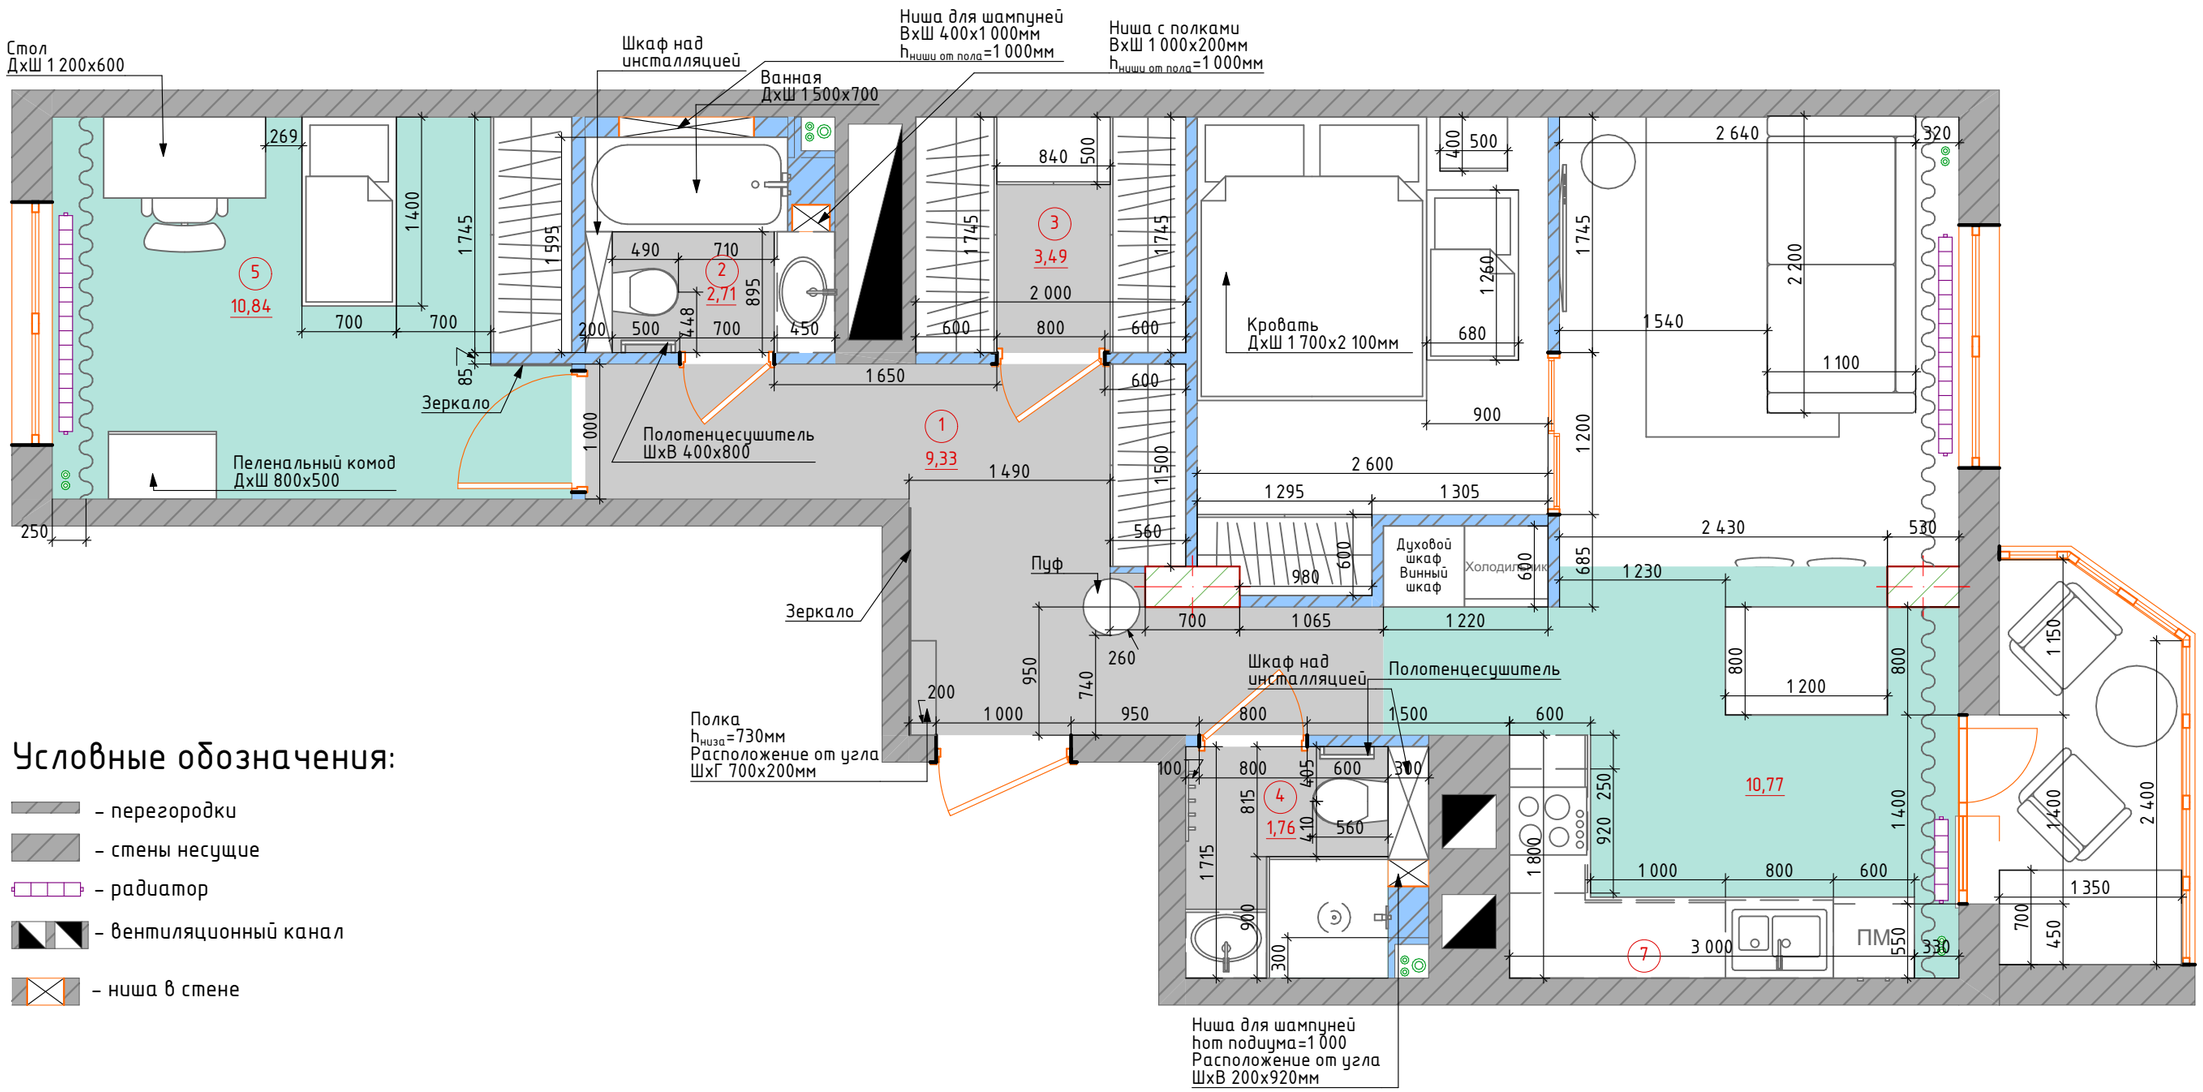

Условные обозначения:

- перегородки
- стены несущие
- радиатор
- вентиляционный канал
- ниша в стене

ТЗ №3	Стадия	Лист	Листов
	Р	7	6
Вариант 1 Планировочное решение	Елена Харитонова		